

Auszug aus dem Katasterkartenwerk

Flurkarte/Ausschnitt aus der Flurkarte

Maßstab 1 : 1000

Vergrößerung aus 1 : -


(zur Maßentnahme nur bedingt geeignet)

Gemarkung

Fürstentfeldbruck

Die Erstellung von Auszügen aus dem Katasterkartenwerk ist der Katasterführende Behörde vorbehalten (Art. 11 Abs. 4 VermKatG). Vervielfältigungen (kopiert bzw. digitalisiert und EDV-gespeichert) nur für den eigenen Bedarf. Weitergabe an Dritte nicht erlaubt. In der Darstellung der Grenzen können Veränderungen berücksichtigt sein, die noch nicht in das Grundbuch übernommen sind. Der Gebäudenachweis kann vom örtlichen Bestand abweichen. Lang gestrichelte Grenzen sind aus der Flurkarte 1 : 5000 oder 1 : 2500 übertragen und zur Maßentnahme nur bedingt geeignet.

N. W. Z. 11. 116 u. W. 10. AUG. 1995
Fürstentfeldbruck, den

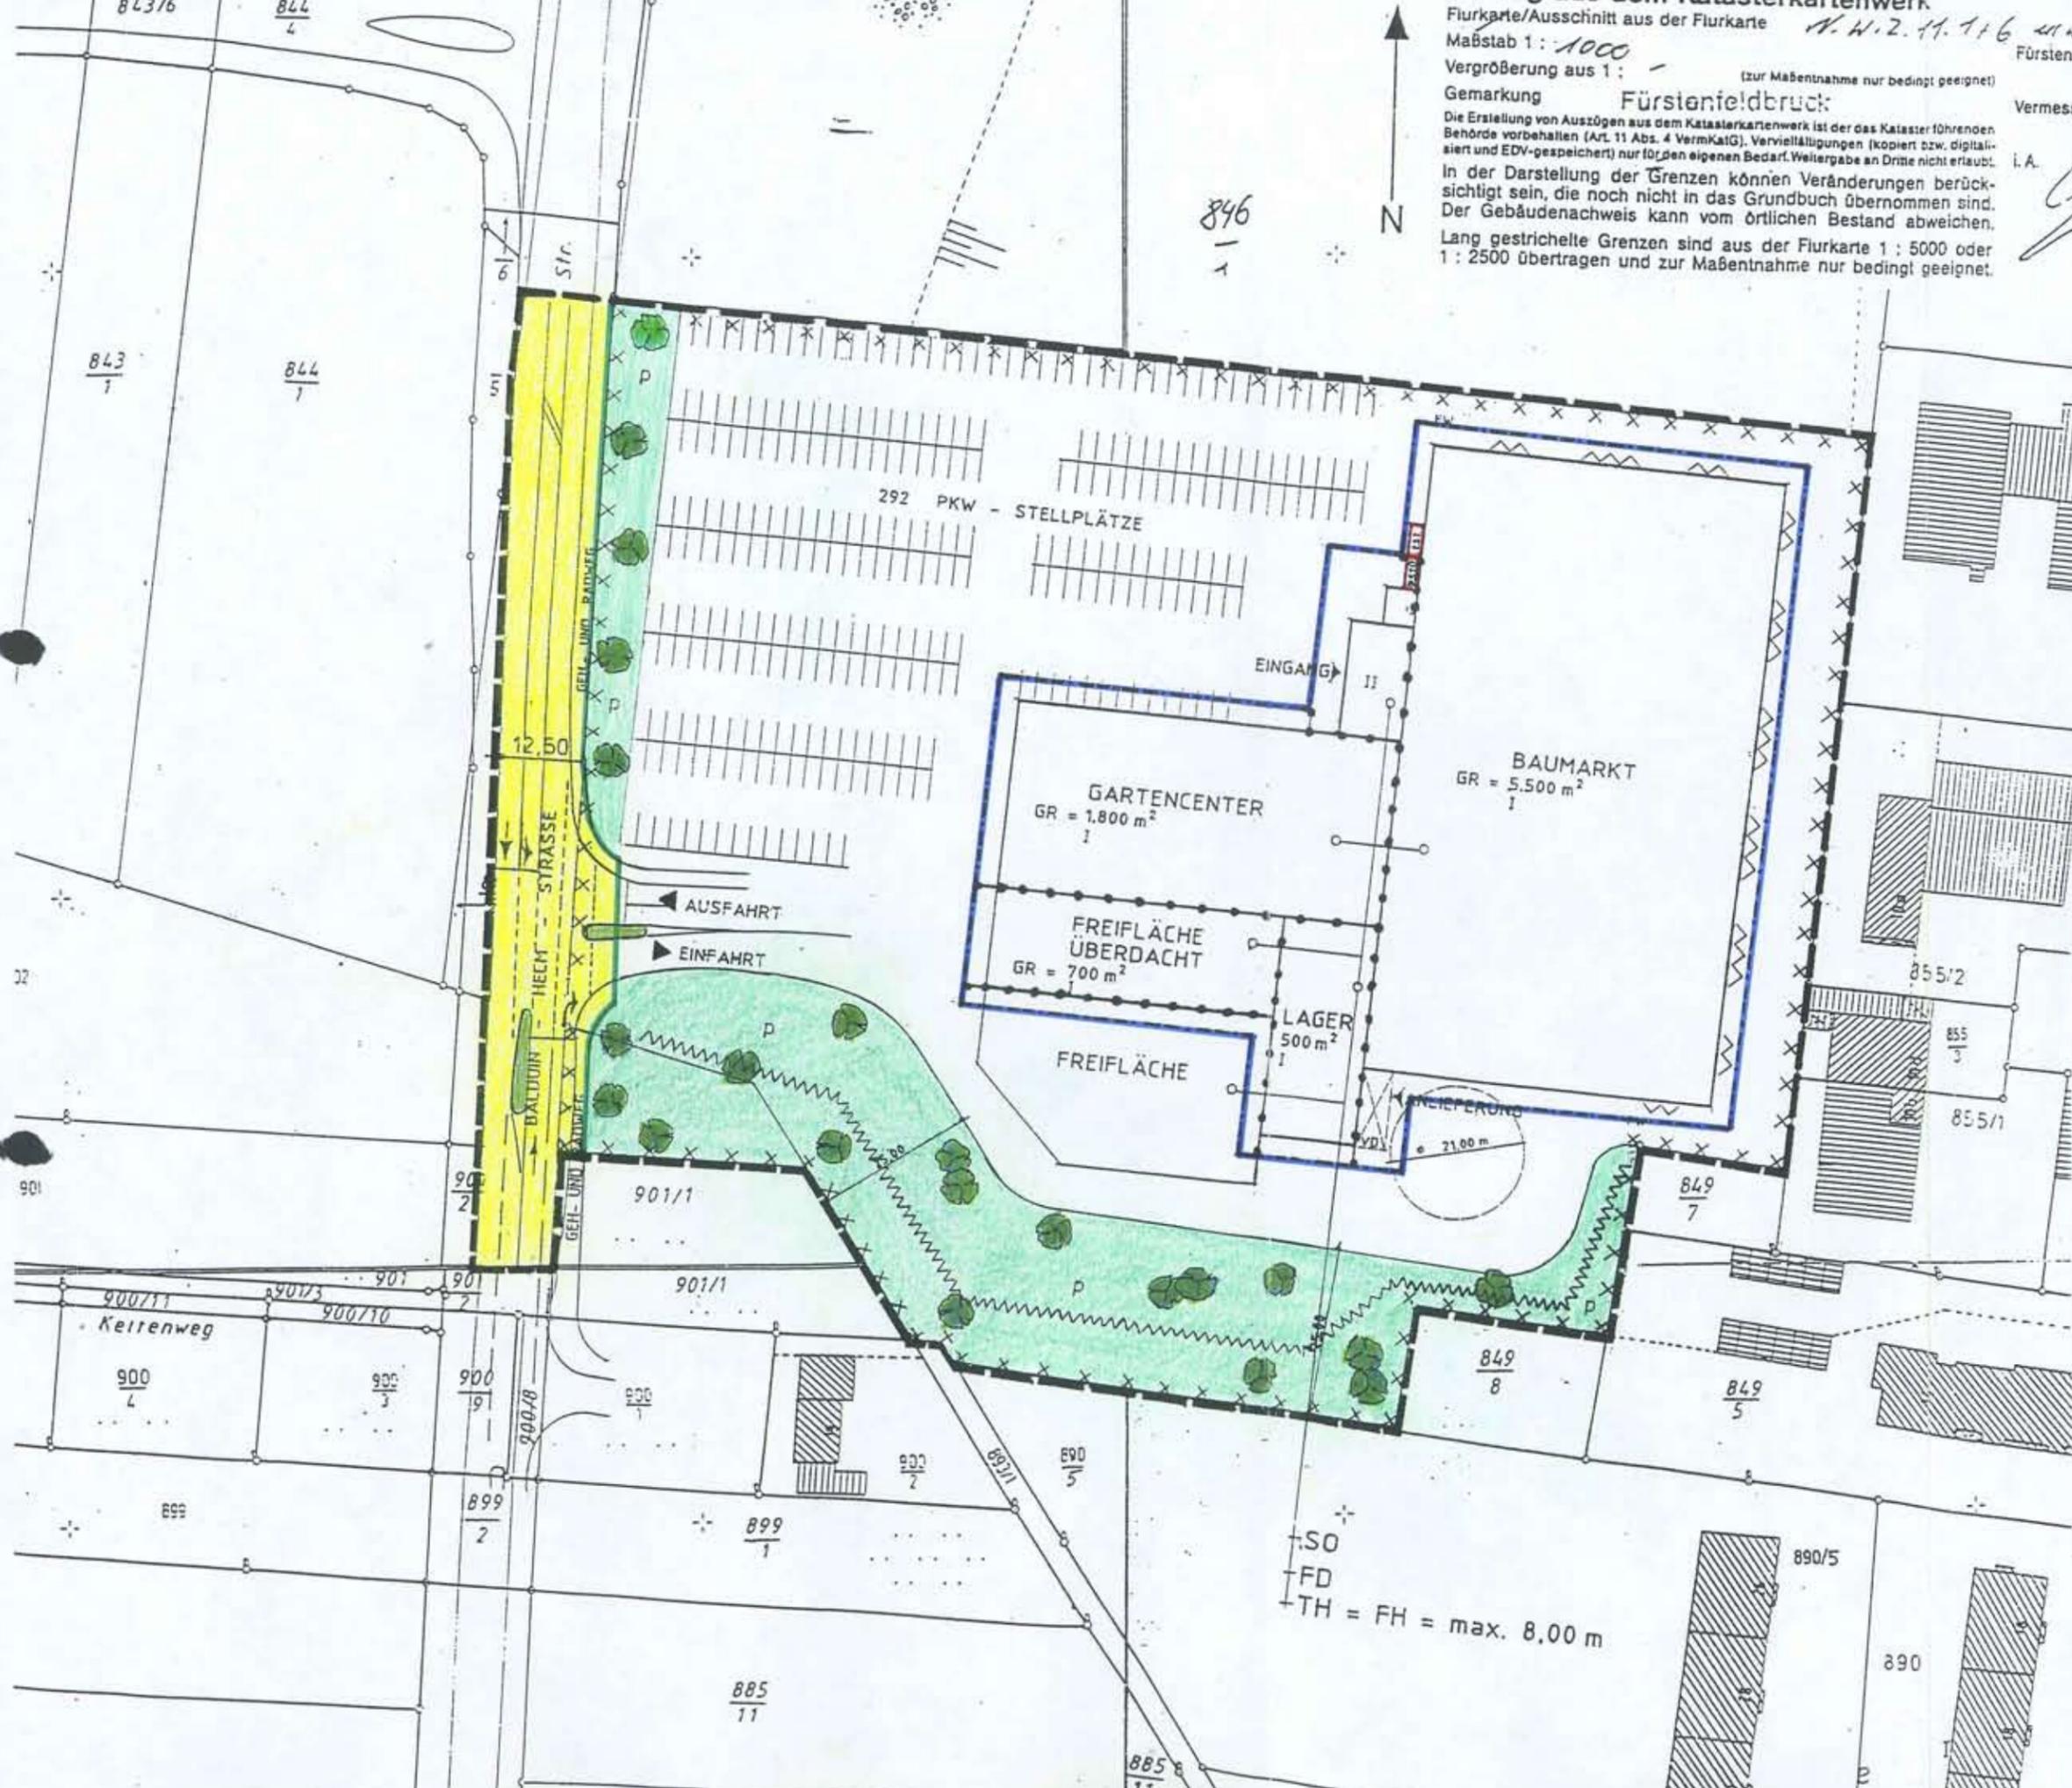

**BEBAUUNGSPLAN NR. 57/1
STADT FÜRSTENFELDBRUCK**

**ZUM NEUBAU EINES STINNES
BAU- UND GARTENFACHMARKTES
IN FÜRSTENFELDBRUCK**

**LAGEPLAN
M. 1/1.000**

ENTWURFSVERFASSER:

**HELMUT STETTER
DIPL. ING. ARCHITEKT
SAARLANDSTRASSE 20
87700 MEMMINGEN
TEL. 0 83 31 / 83 83 0
FAX 0 83 31 / 83 84 20**

**MEMMINGEN, den 06.06.1995
geändert 26.09.1995
geändert 19.12.1995
geändert 10.06.1996
geändert 05.09.1996 gem. Schreiben des LRA vom 26.07.1996**

SO
FD
TH = FH = max. 8,00 m