




1.OG



4.OG

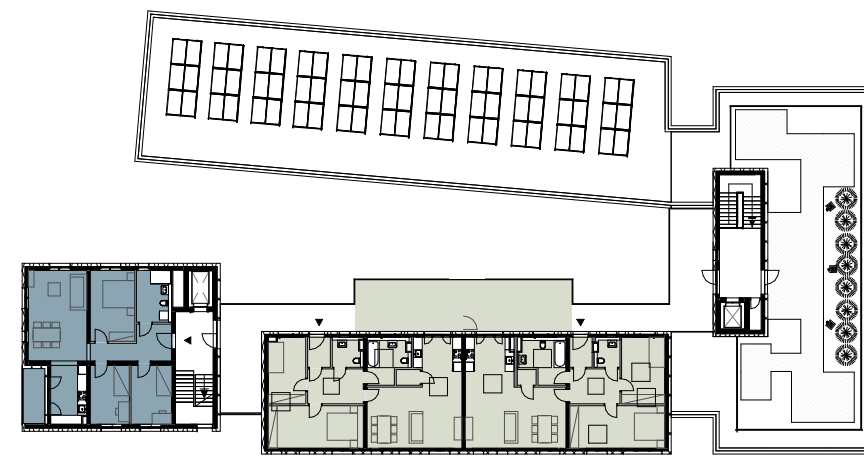


6.OG




EG



3.OG

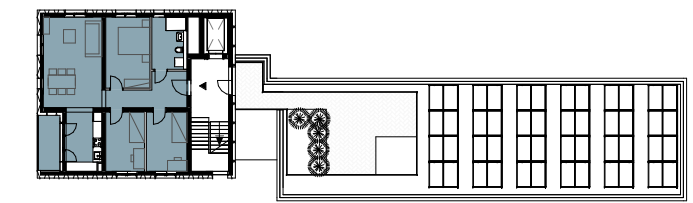


5.OG

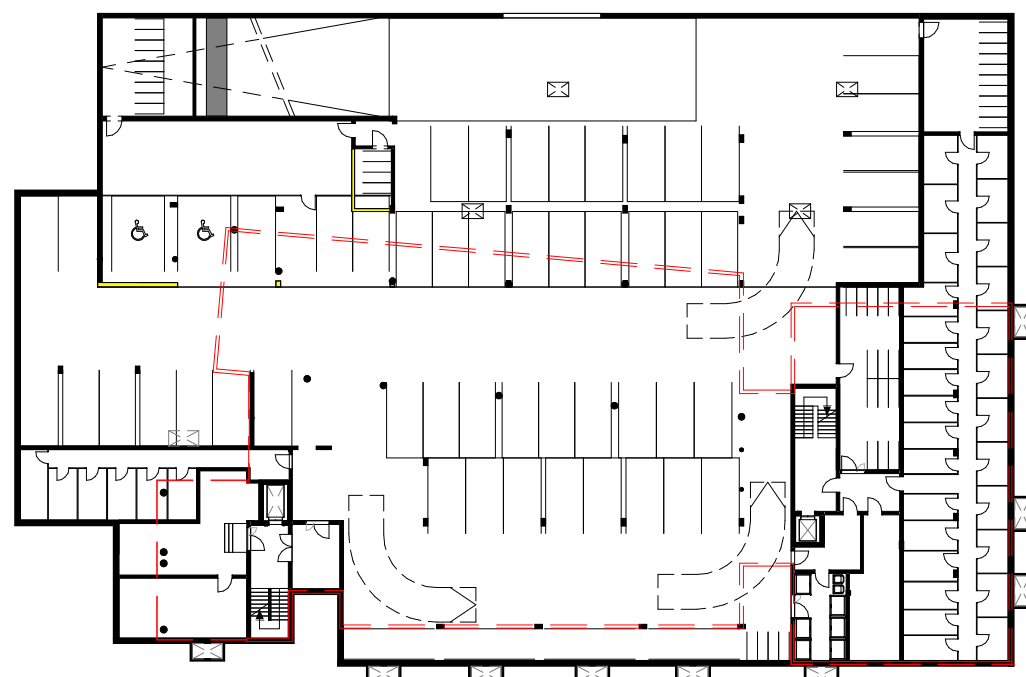

UG



2.OG

 <p>Dr. Ing. Krista Blassy Architektin</p> <p><small>kontakt@pab-arch.de www.pab-architekten.de</small></p> <p><small>Niederlassung München D-80336 München Sendlinger Tor Platz 10 Tel. +49-89-2000800-0 Fax. +49-89-2000800-80</small></p> <p><small>Niederlassung Erfurt D-99084 Erfurt Regierungsstraße 58 Tel. +49-361-60133-60 Fax. +49-361-60133-77</small></p> <p><small>Die Zeichnung ist geistiges Eigentum von PAB ARCHITEKTEN Dr. Krista Blassy und darf ohne Genehmigung weder vervielfältigt noch Dritten zugänglich gemacht werden.</small></p>	<p>Projektname Wohn- und Geschäftshaus Fürstenfeldbruck</p>	<p>Projektnummer 1219-03</p>	<p>Projektausgabedatum 29.11.2021</p>	
	<p>Kundenname ISARKIES Projekt FFB GmbH&Co.KG Peter Emmerling Am Steinberg 1-5 84051 Unterwattenbach</p>	<p>Projektadresse Kurt-Huber-Ring 3 82256 Fürstenfeldbruck Flst.1000/01</p>	<p>Projektstatus Nordpfeil</p>	<p>Format A2</p>
	<p>Planname Übersicht Grundrisse</p>	<p>Plannummer LP3_F213</p>	<p>Gezeichnet von KM</p>	<p>Maßstab 1 : 500</p>
	<p>Leistungsphase ENTWURF</p>		<p>Bestätigt von</p>	