


Erdgeschoss 1:200

Legende

-  Baum zu pflanzen Wuchsklasse I
-  Baum zu pflanzen Wuchsklasse II
-  Baum Bestand zu erhalten
-  begrünte Freifläche (Rasen)
-  Pflanzfläche mit min. 25cm Überdeckung für Stauden u. Gehölzer gemäß Artenliste Festsetzung B-Plan
-  Rasenfugensteine eckig
-  Rasenfugensteine rund
-  Photovoltaik
-  Kontur Untergeschoss
-  Bestehende Grundstücksgrenze
-  Grenze Widmung öffentliche Verkehrsfläche
-  Kontur Bestand Tiefgarage
-  Geltungsbereich V+E-Plan
-  LS Lichtschächte Bestand
-  Sandfläche
-  extensive Dachbegrünung
-  intensive Dachbegrünung
-  Polymerbelag hell (flächiger Belag u. wasserdurchlässig)
-  Polymerbelag dunkel (flächiger Belag u. wasserdurchlässig)
-  Gehwegplatten (Dachterrasse)
-  Material Gehweg, nach Vorgabe Stadt
-  Material Radweg, nach Vorgabe Stadt
-  Straßenbegleitgrün
-  Beranktes Spalier

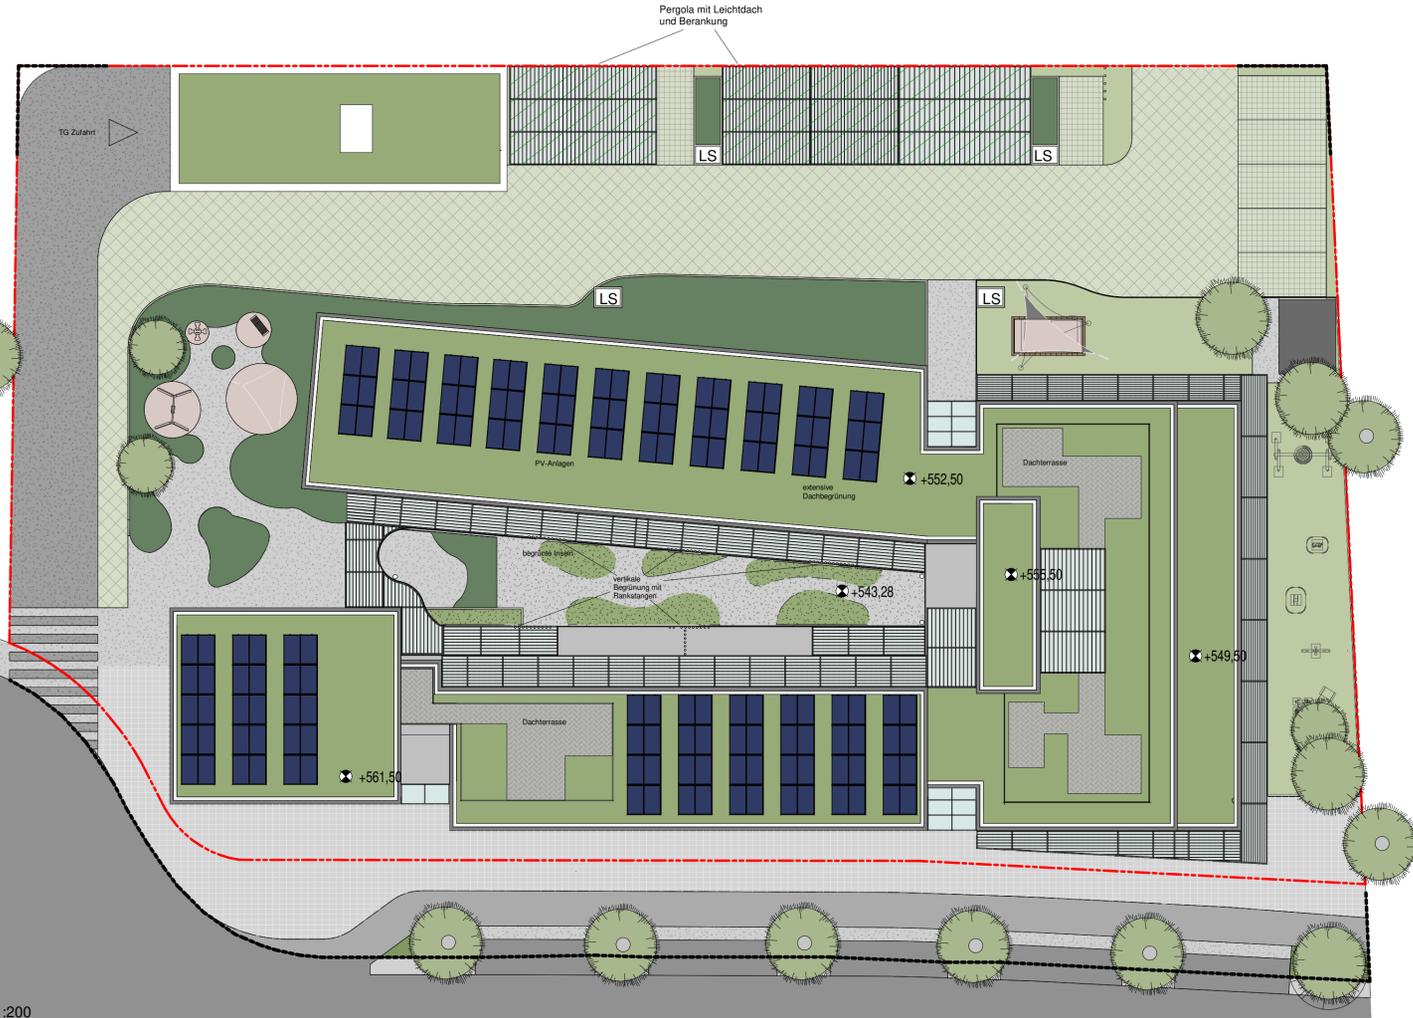

Lageplan 1:200



Querschnitt 1:200

 <p>Dr. Ing. Krista Blassy Architektin</p> <p>kontakt@pab-arch.de www.pab-architekten.de</p> <p>Niederlassung München D-80336 München Sendlinger Tor Platz 10 Tel. +49-89-200880-0 Fax +49-89-200880-80</p> <p>Niederlassung Erfurt D-99084 Erfurt Angeregenstraße 58 Tel. +49-361-60133-60 Fax +49-361-60133-77</p> <p><small>Die Zeichnung ist geistiges Eigentum von PAB ARCHITEKTEN Dr. Krista Blassy und darf ohne Genehmigung weder vervielfältigt noch Dritten zugänglich gemacht werden.</small></p>	<p>Projektname: Wohn- und Geschäftshaus Fürstenfeldbruck</p> <p>Kundenname: ISARKIES Projekt FFB GmbH&Co.KG</p> <p>Projektadresse: Kurt-Huber-Ring 3 82256 Fürstenfeldbruck Flst.1000/01</p> <p>Planname: Freiflächengestaltungsplan</p> <p>Plannummer: LP3_F221</p>	<p>Projektanlass: 1219-03</p> <p>Projektstatus: KM</p> <p>Geschrieben von: KM</p> <p>Bestätigt von: KM</p> <p>Leistungsphase: ENTWURF</p>	<p>Projektstartdatum: 18.10.2021</p> <p>Format: A1</p> <p>Maßstab: 1 : 200</p>
--	--	--	---