

Bebauungsplan Nr. A1

Alter Sportplatz Aich




Spielfeld




Sportplatz

Geplant

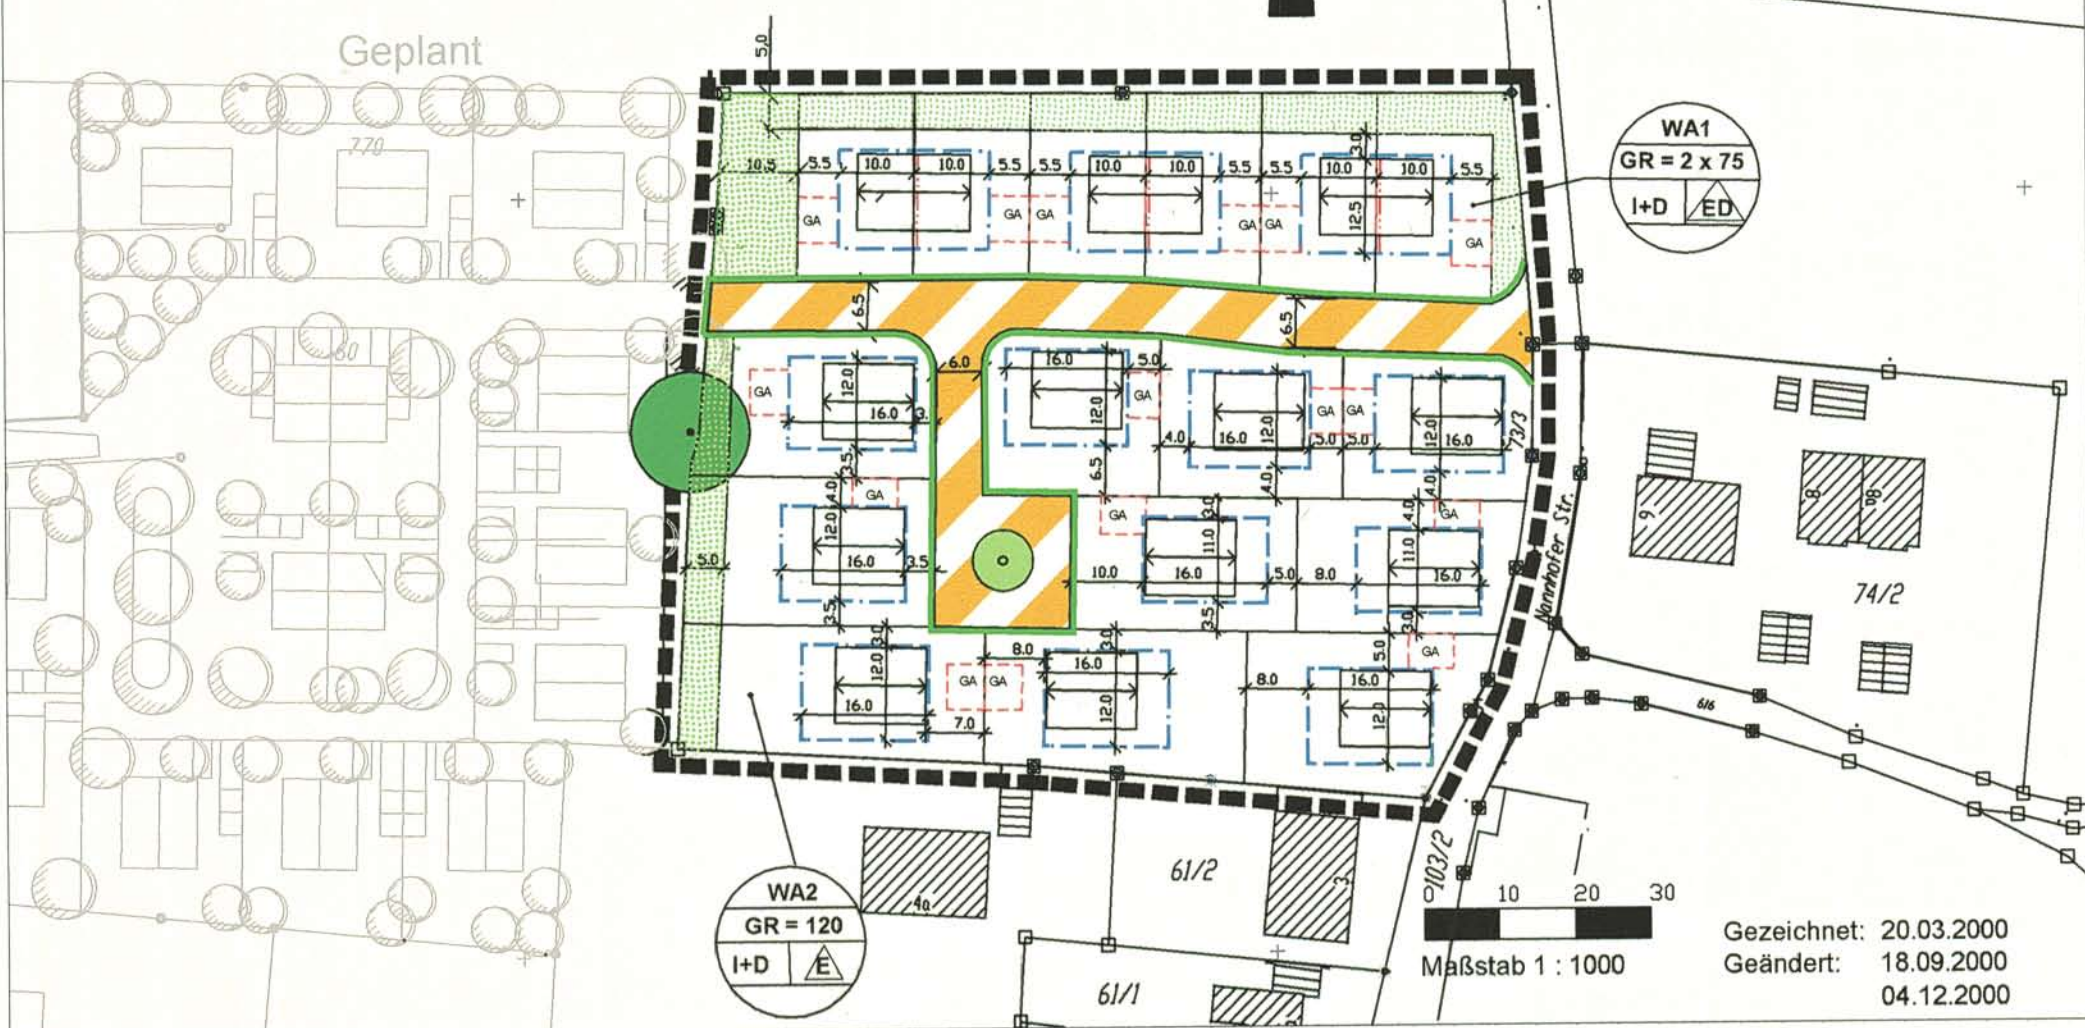

WA1
GR = 2 x 75
I+D ED

WA2
GR = 120
I+D E

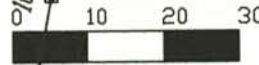

Maßstab 1 : 1000

Gezeichnet: 20.03.2000
Geändert: 18.09.2000
04.12.2000