
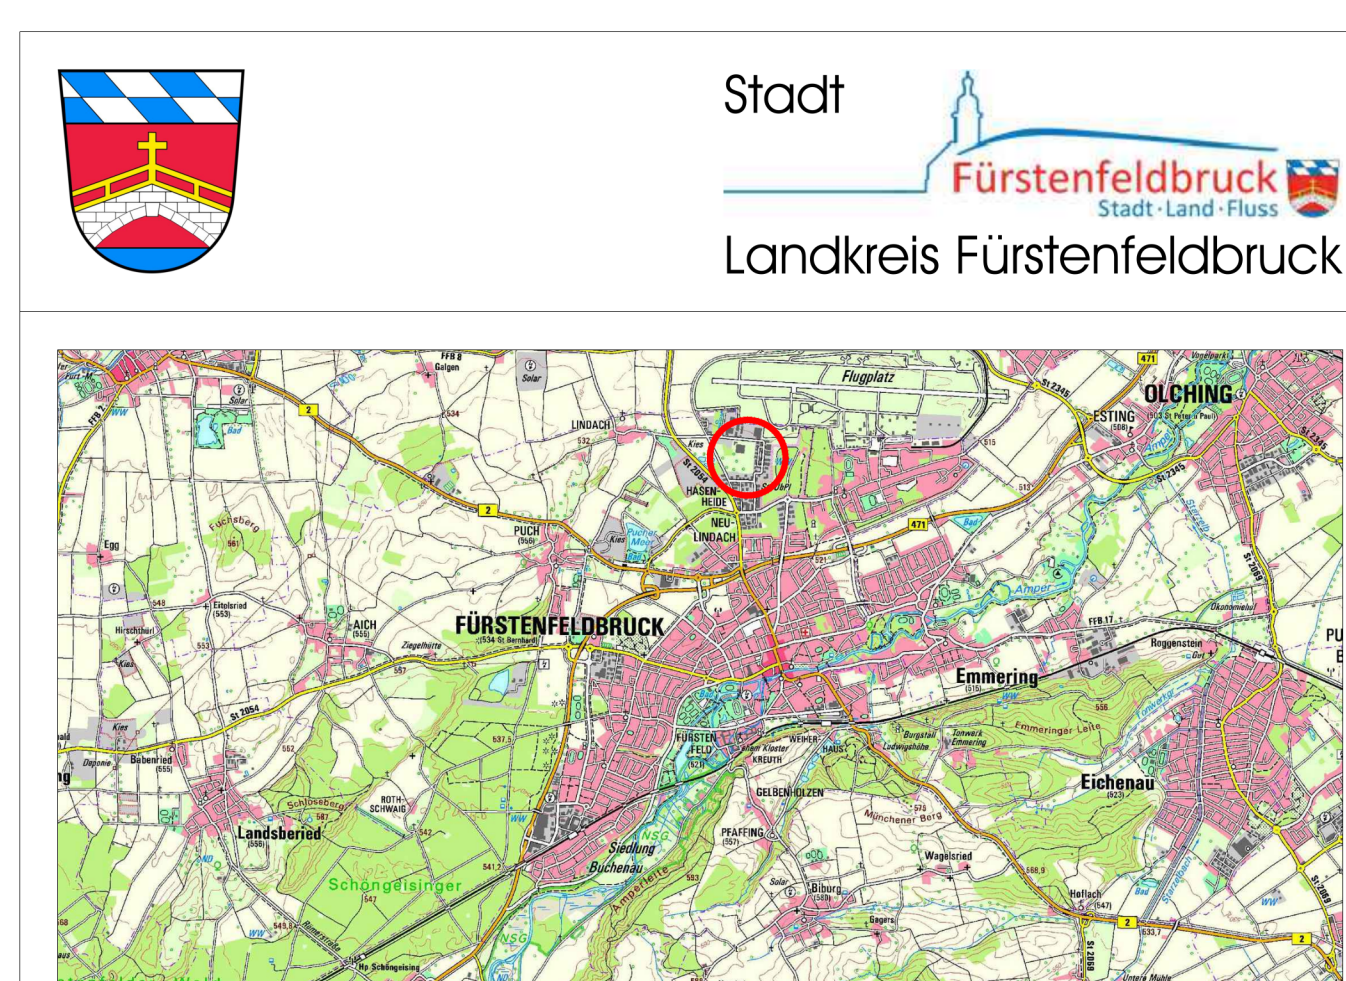
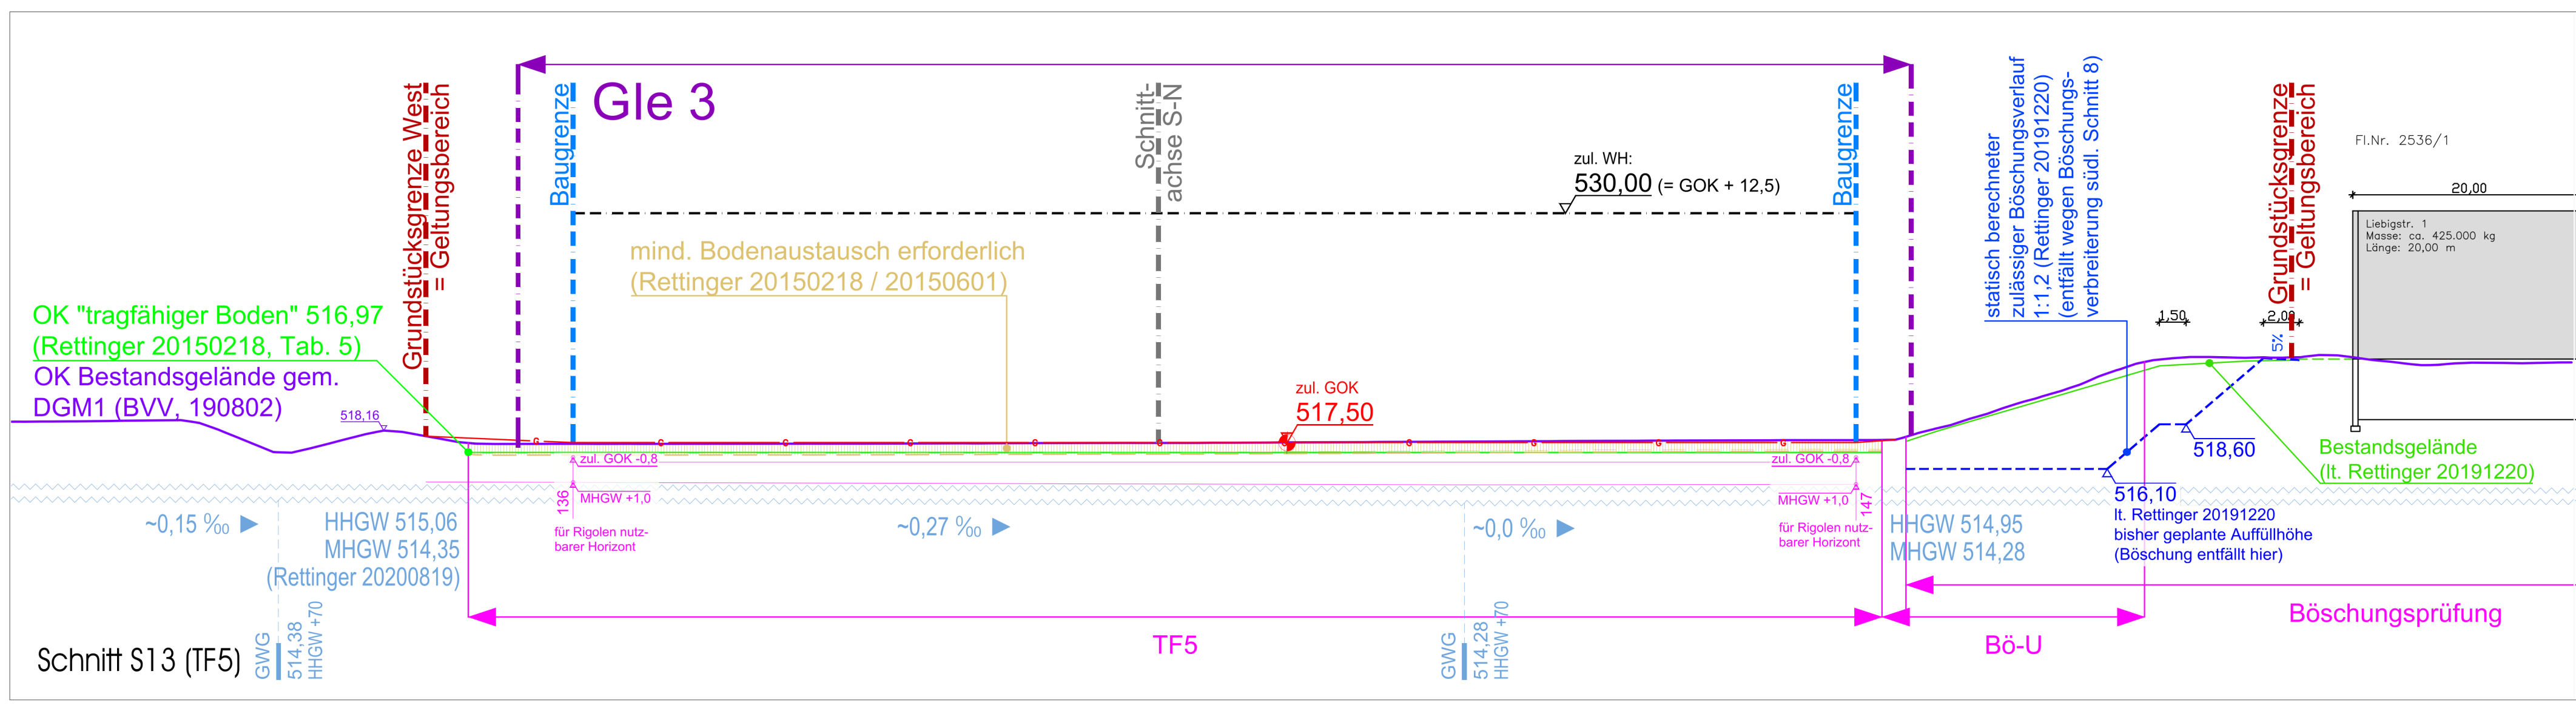
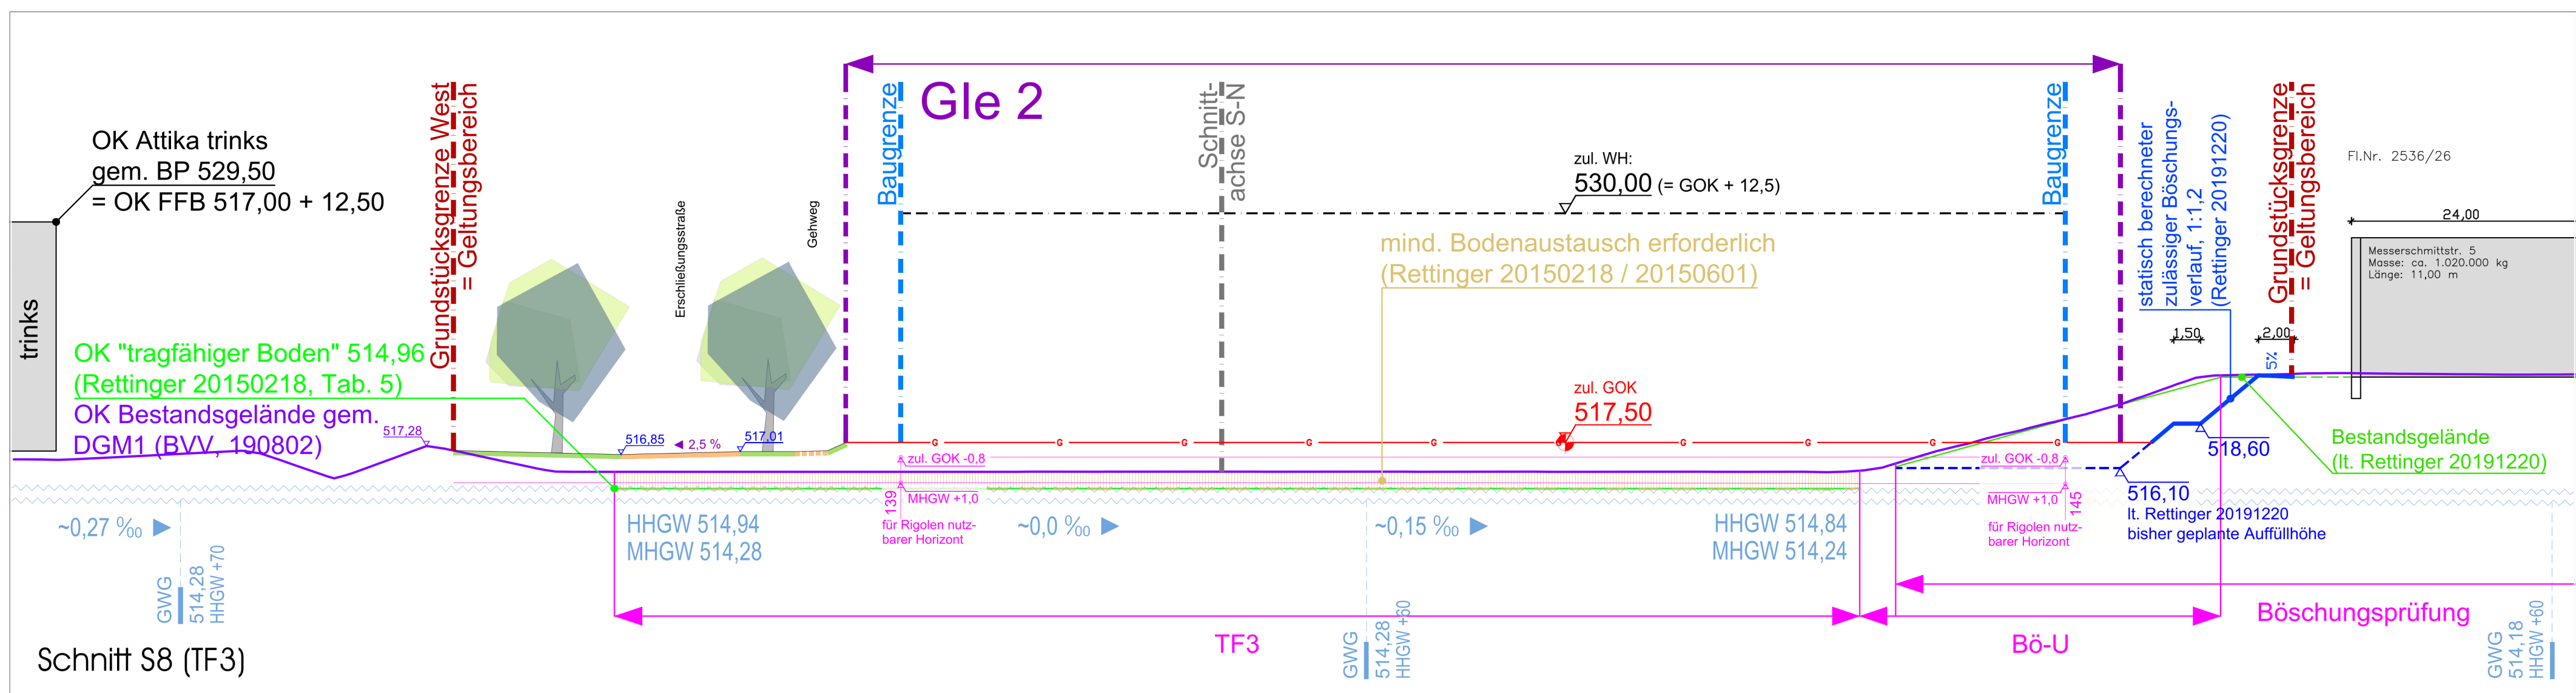
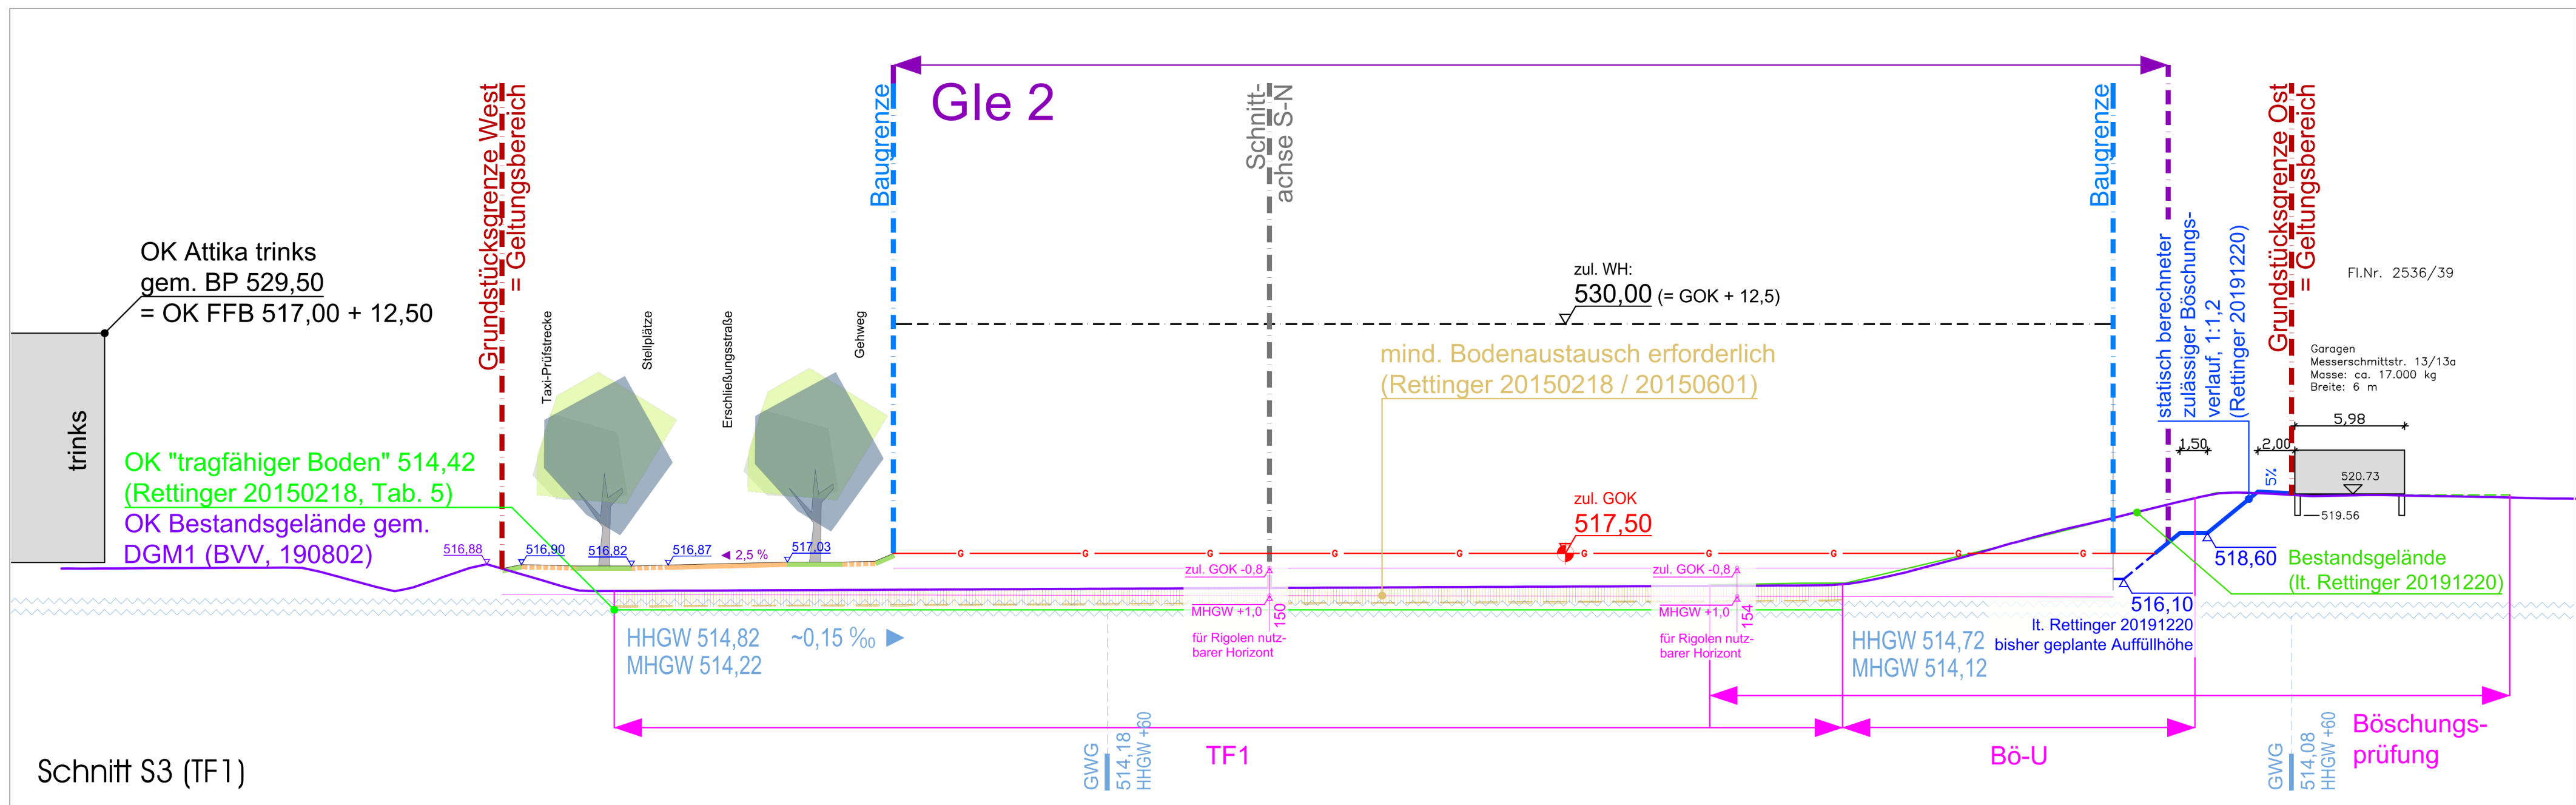
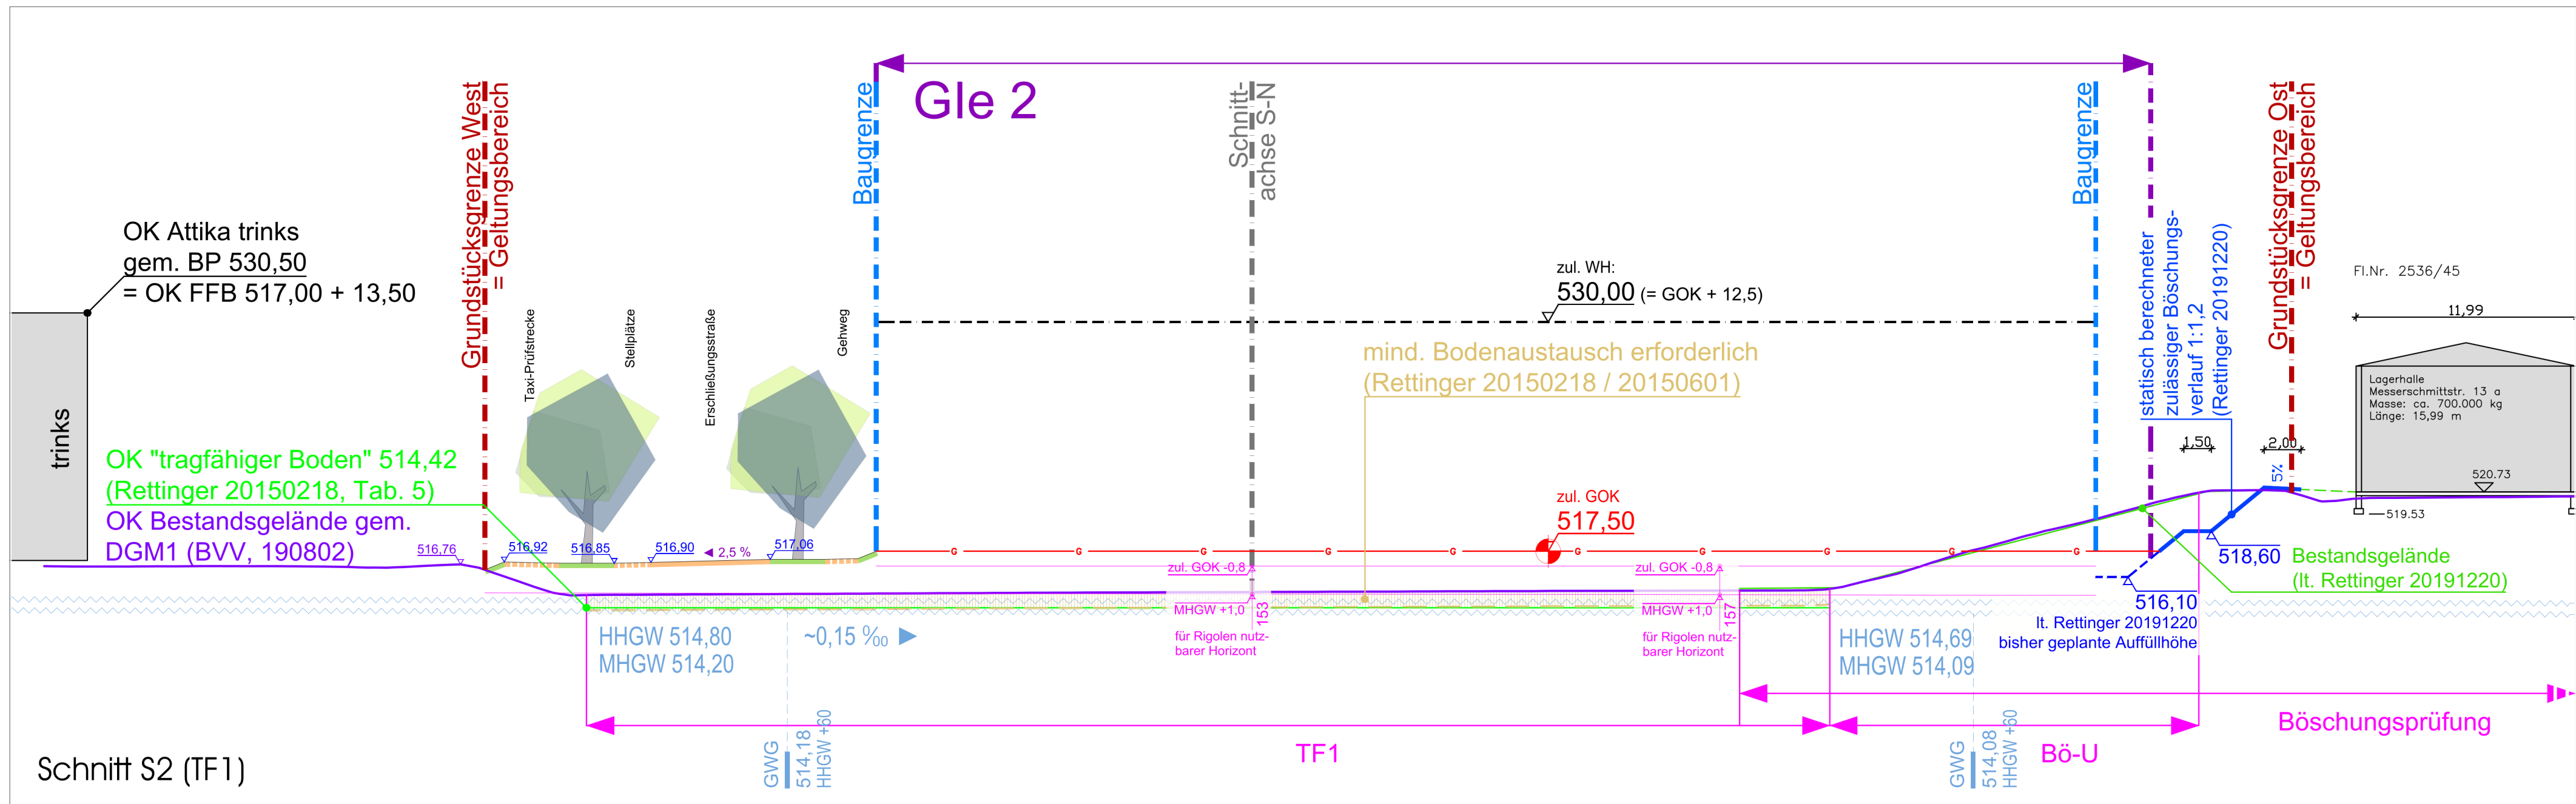
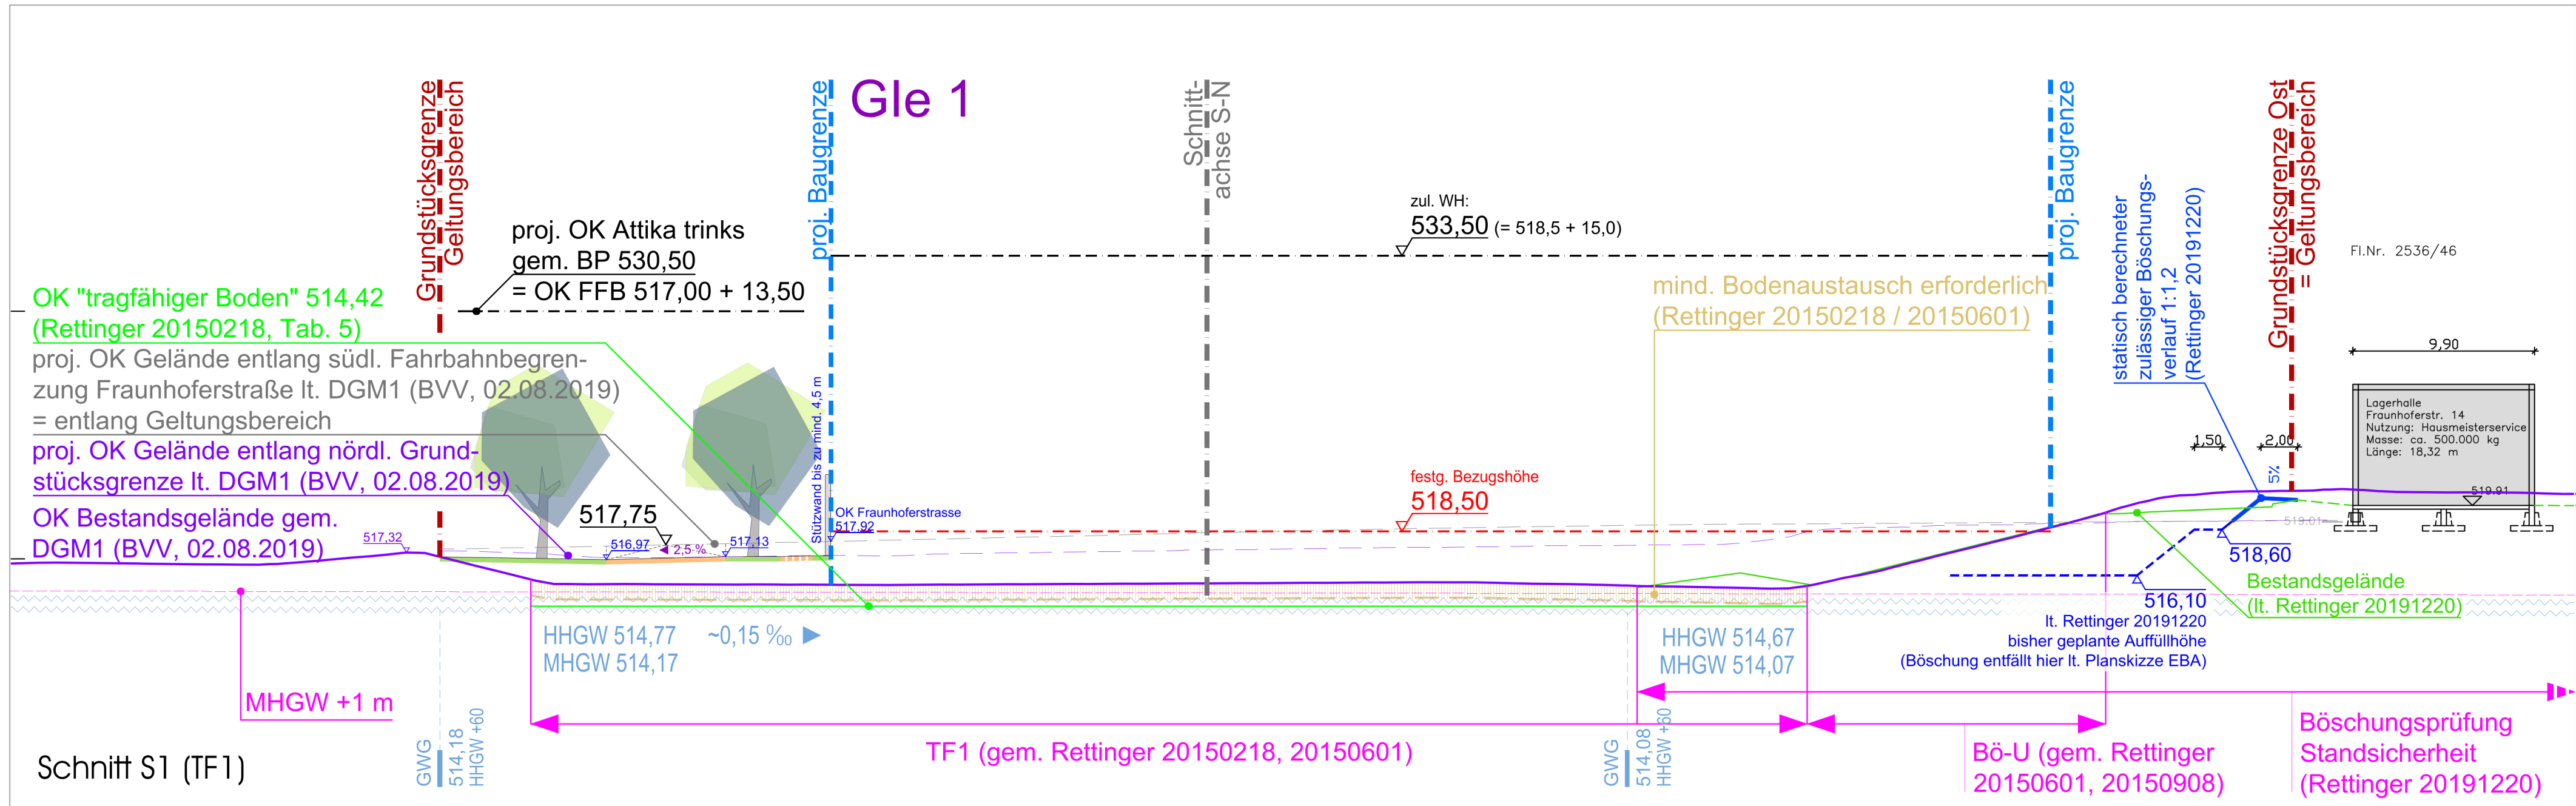


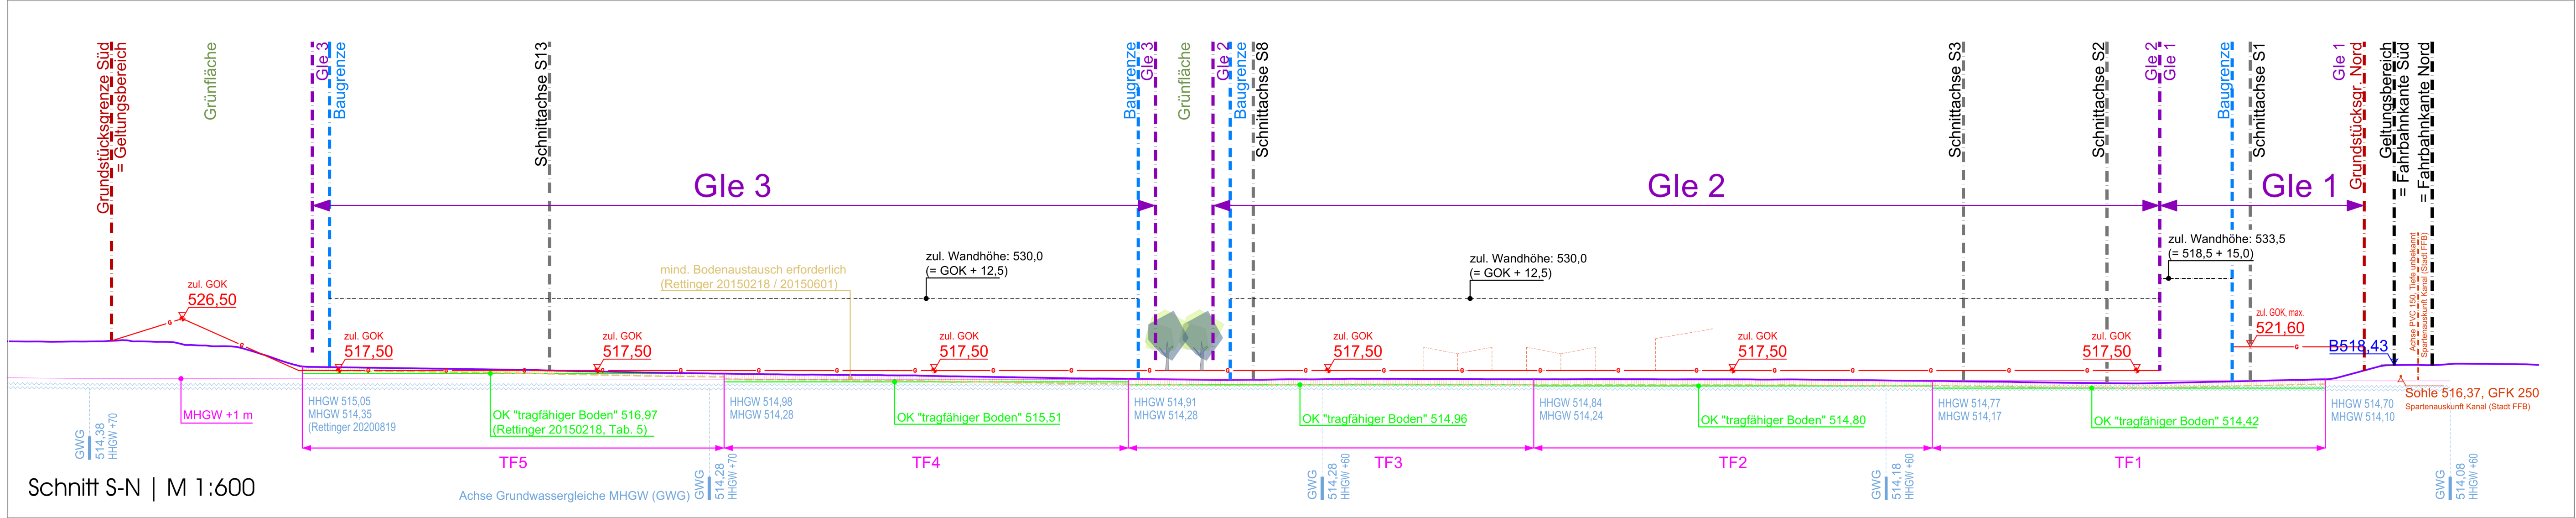

Anlage 6.2.7.

Bebauungsplan Nr. 94 / 31-1
"Südl. Fraunhoferstraße-Ost"

Schnittendarstellungen als grafische Auswertung von Gutachten des Büros Rettinger:
Kurzbericht zu den wasserwirtschaftlichen und baugrundtechnischen Anforderungen (18.02.2015)
Kurzbericht zum Umfang der Bodenbelastungen und Entsorgungskosten (01.06.2016)
Kurzbericht zu den Belastungen und Entsorgungskosten der Auffüllungen im östl. Böschungsbereich (08.09.2019)
Untersuchungen zur Standsicherheit der östlichen Böschungen gem. 80 Entwurf (20.12.2019)
Neukonstruktion Grundwasserleiten (14.07./06.19.08.2020) sowie mögliche Straßenquerschnitte

auf Grundlage der Planunterlagen "Städtebau und Flächenbedarf" (Staatliches Bauamt Freising, 02.11.2022)

Datum: 05.03.2020/24.01.2024
29.07.2025

Maßstab 1 : 1.250

N

0 1 2 5 10 m

Bearbeitung:

sigmetum | peter schneider

druckverpflichtete
architektur
bauplanung
industriebau
umweltplanung
ökologische studien

freiburg
84100
089 92 90301 2
info@sigmetum.de

freiburg
84100
089 92 90301 2
info@sigmetum.de