


Pucher Str.

1479

Hauptstr. (B2)

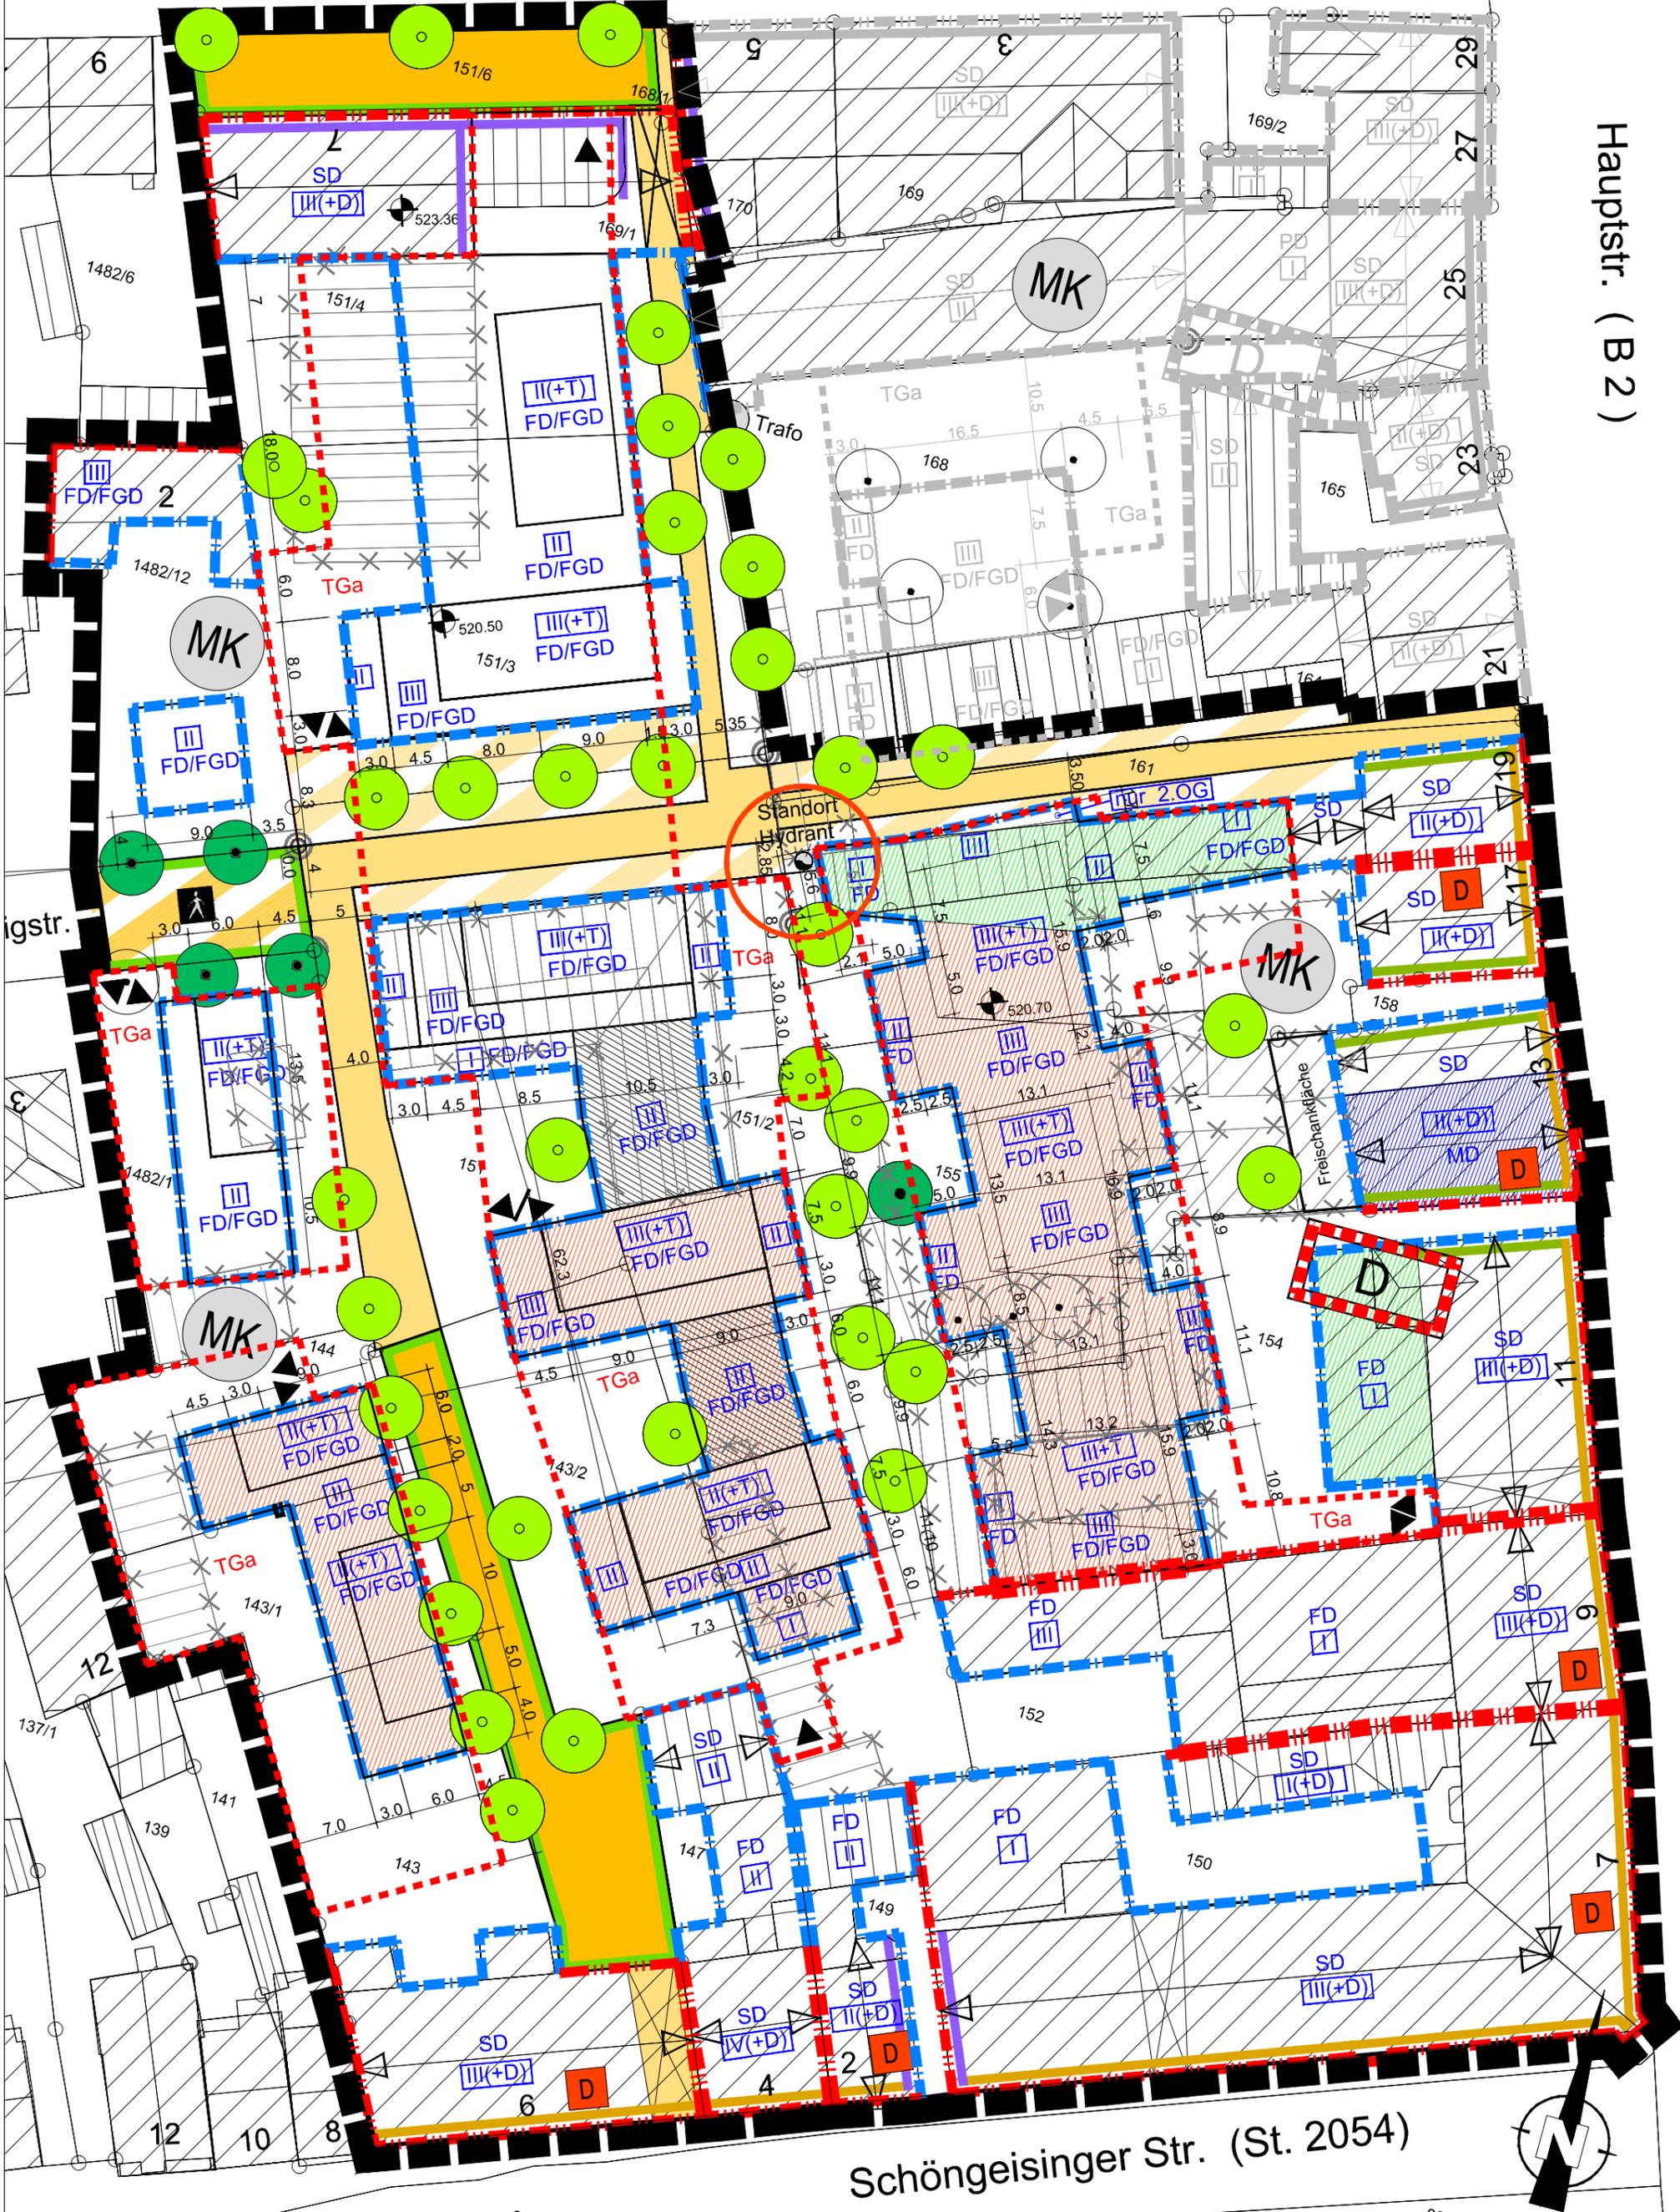

Bebauungsplan Nr. 1/1a-1 "Innenstadt West"
Entwurf vom 26.06.2012

M 1: 500