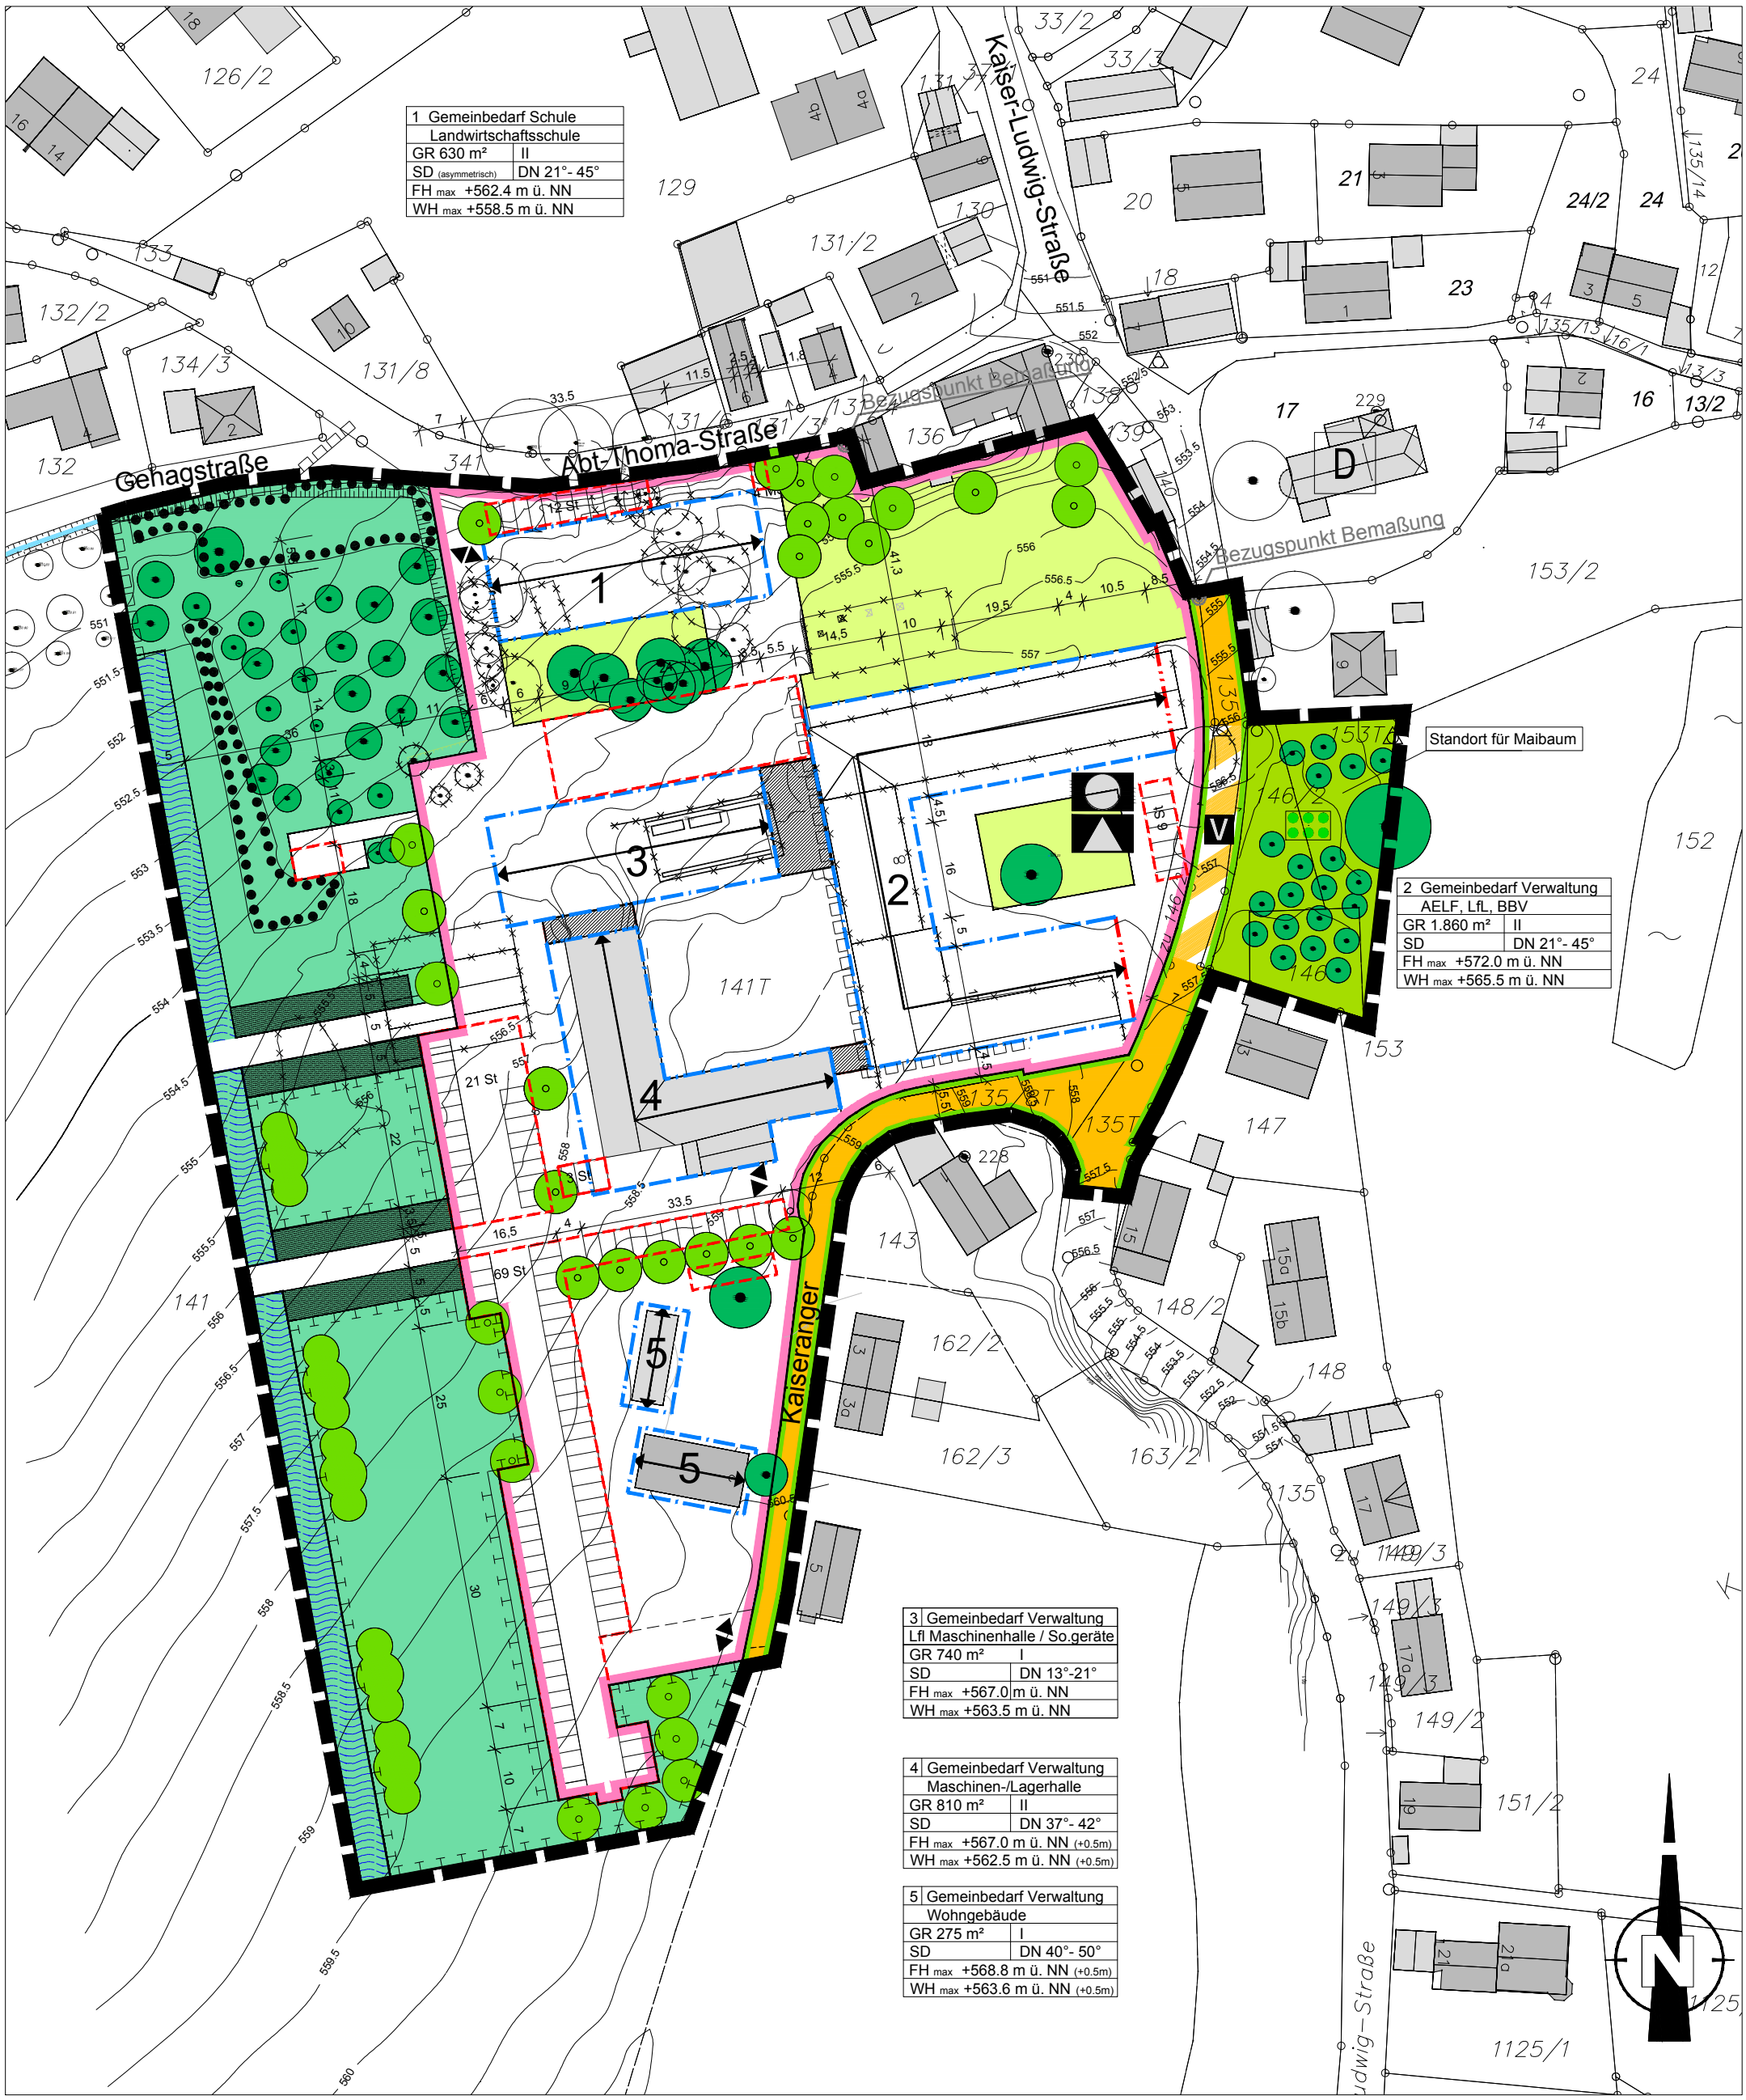

Planzeichnung

Bebauungsplan Nr. P8 "Grünes Zentrum", i.d.F. vom 29.03.2011

Große Kreistadt Fürstenfeldbruck

Maßstab: 1/1000