Bebauungsplan Nr. 38/1

Bahnhofsareal Fürstenfeldbruck

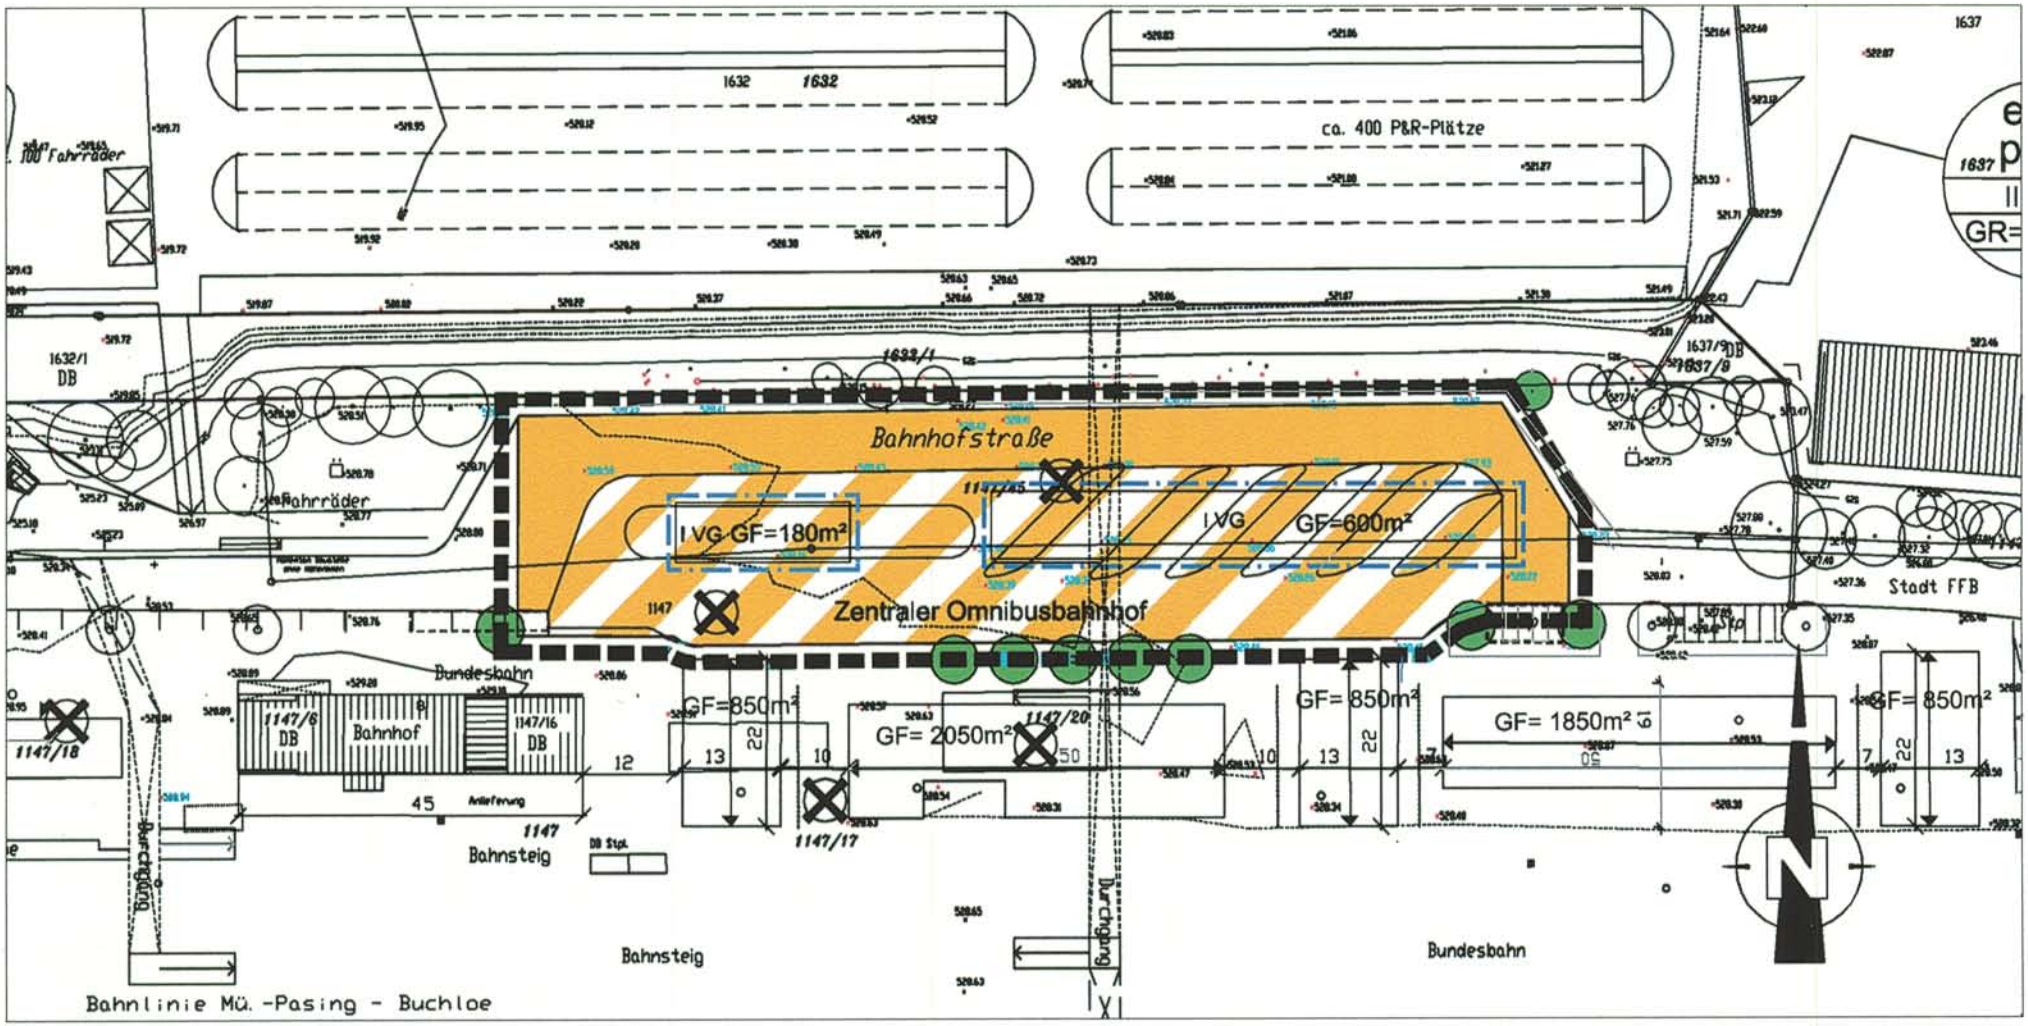

0 10 20 30 40 50 60 70 80 90 100

Maßstab 1 : 1000

Gefertigt: 20.04.2001