




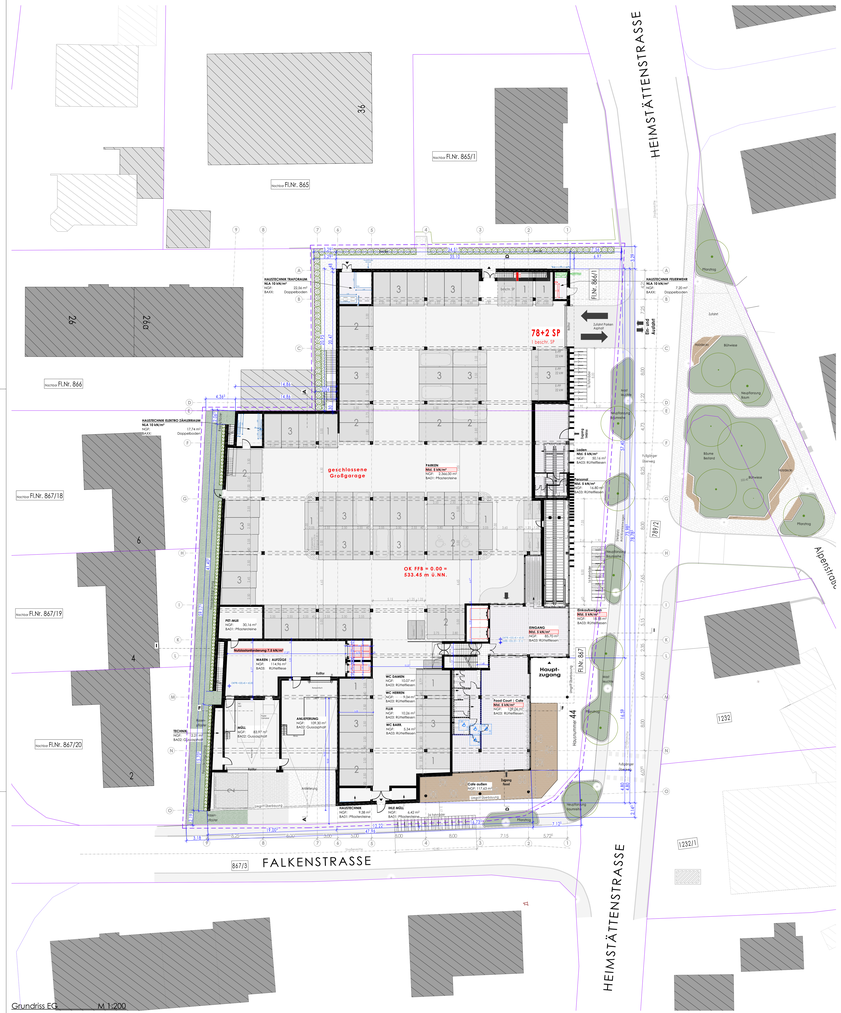


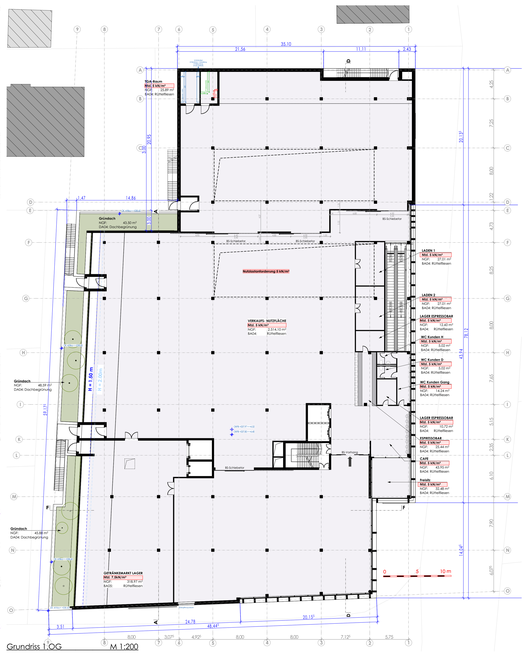


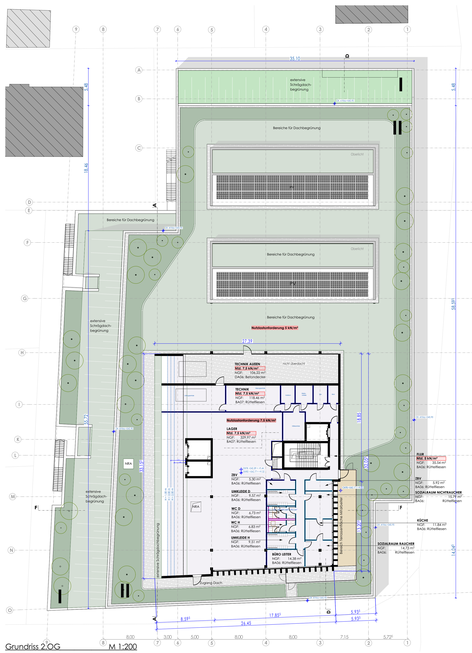


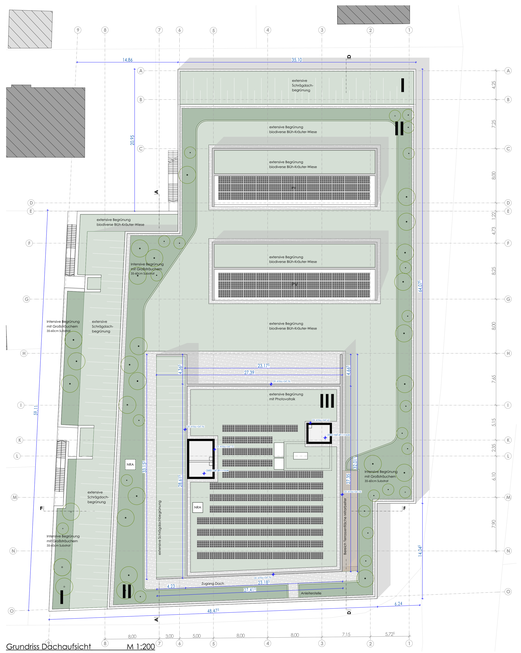


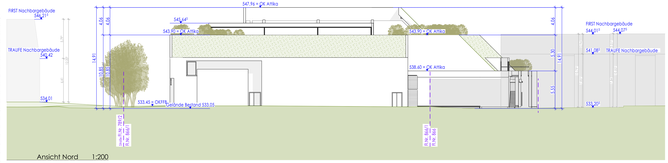


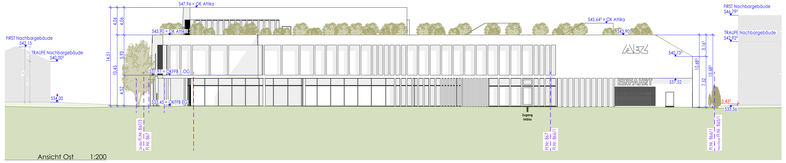


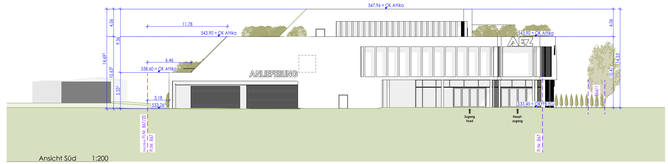

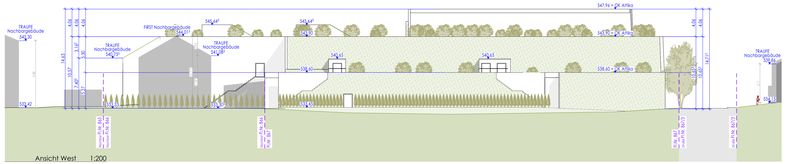

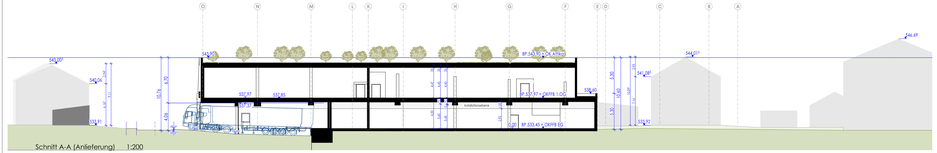

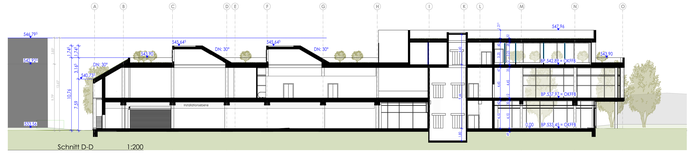

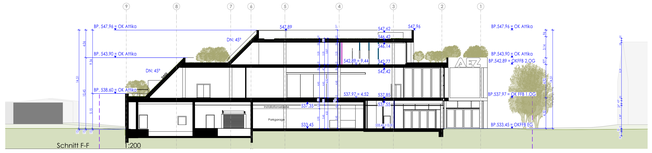

N

Fertigung ☐ ☐ ☐

Vorhaben- und Erschließungsplan

Projekt:	AEZ Heimstättenstraße FFB Heimstättenstraße 44, Fürstenfeldbruck Fl.Nr. 866/1 + 867	ppa.
Bauherr:	AIV Amper Immobilienverwaltungs GmbH Kurt-Huber-Ring 12 82256 Fürstenfeldbruck	Unterschrift Bauherr
		Unterschrift Architekt

am Fuchsbogen 9
82319 Starnberg-Percha
fon 08141 | 53 47 3 - 50
fax 08141 | 53 47 3 - 45
email info@dos-ffb.de

Planungsphase Vorhaben- und Erschließungsplan	Planbezeichnung Gesamtplan

Ges. AJ	Gep. JS	Maßstab 1:200	Datum 15.01.2026